



4,320 LEOPOLDINO E OUTROS

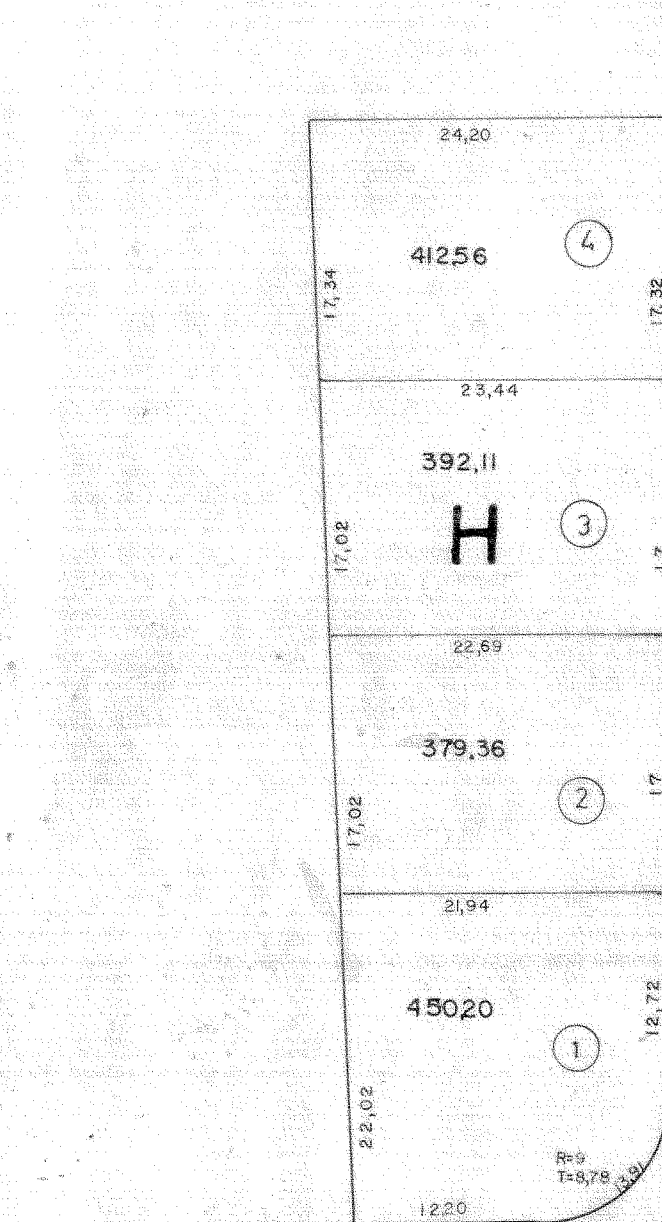


DE NOVOEMBRO

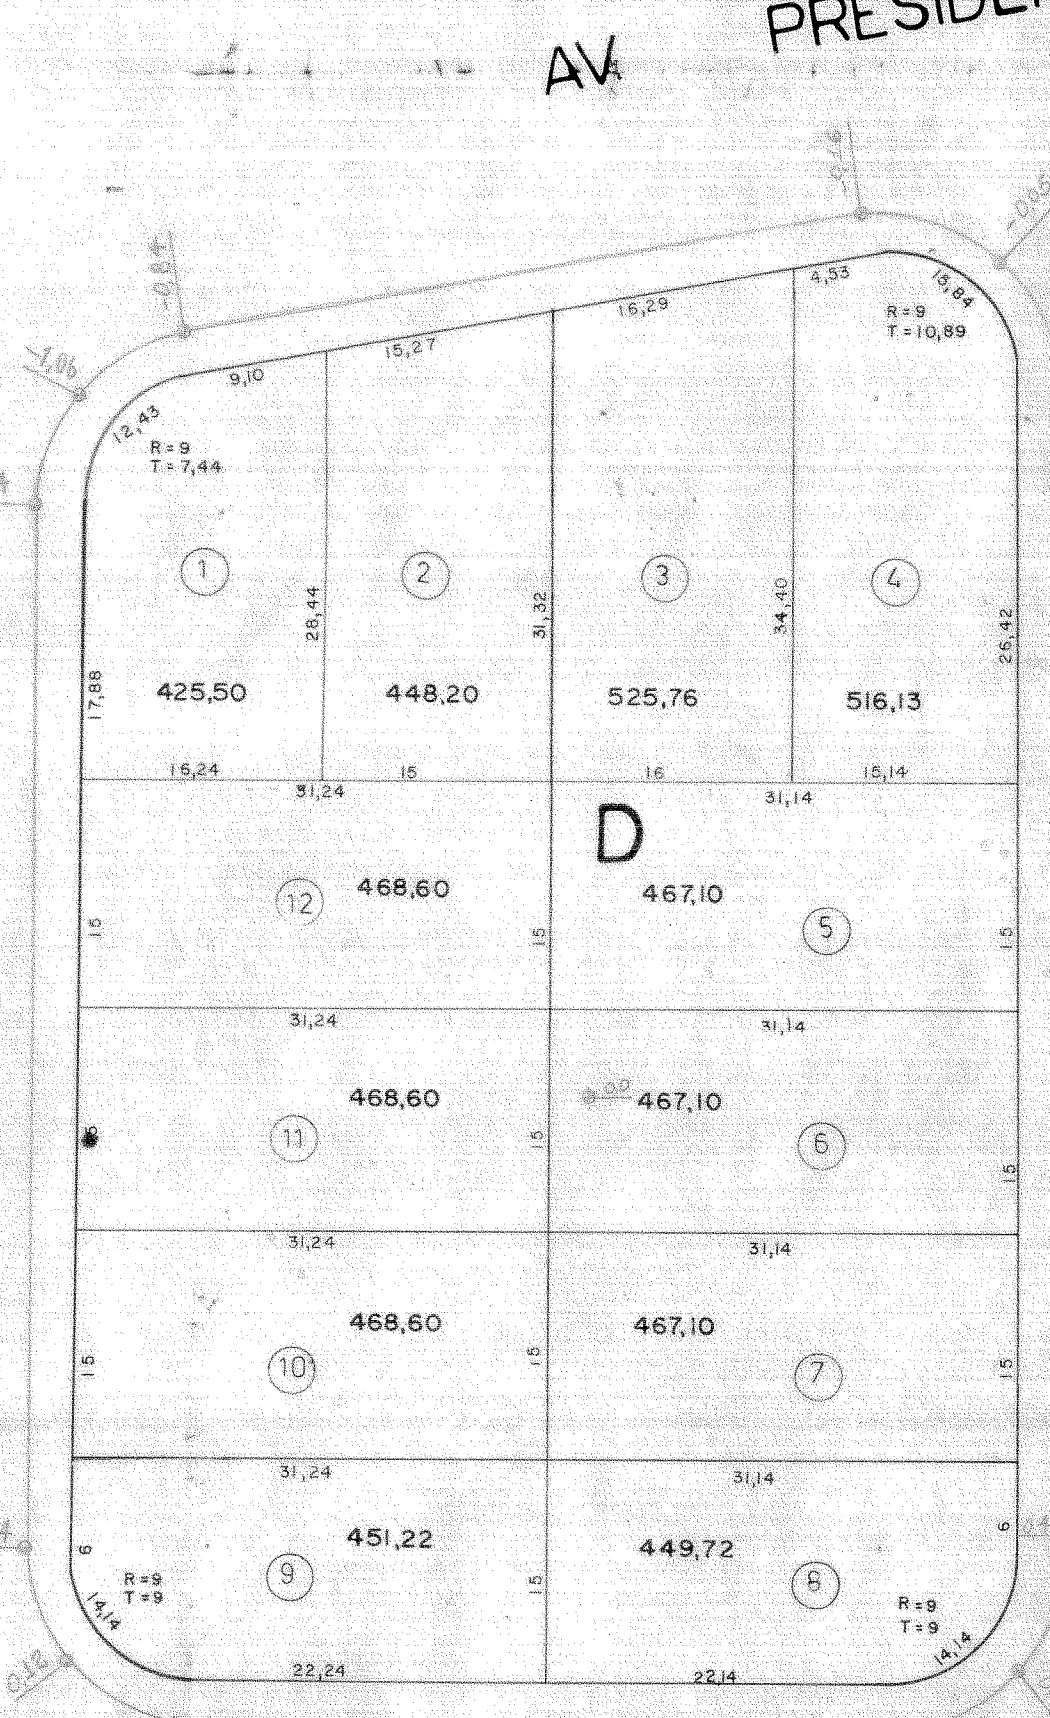

RUA


WASHINGTON LUIZ

ARMANDO SALES

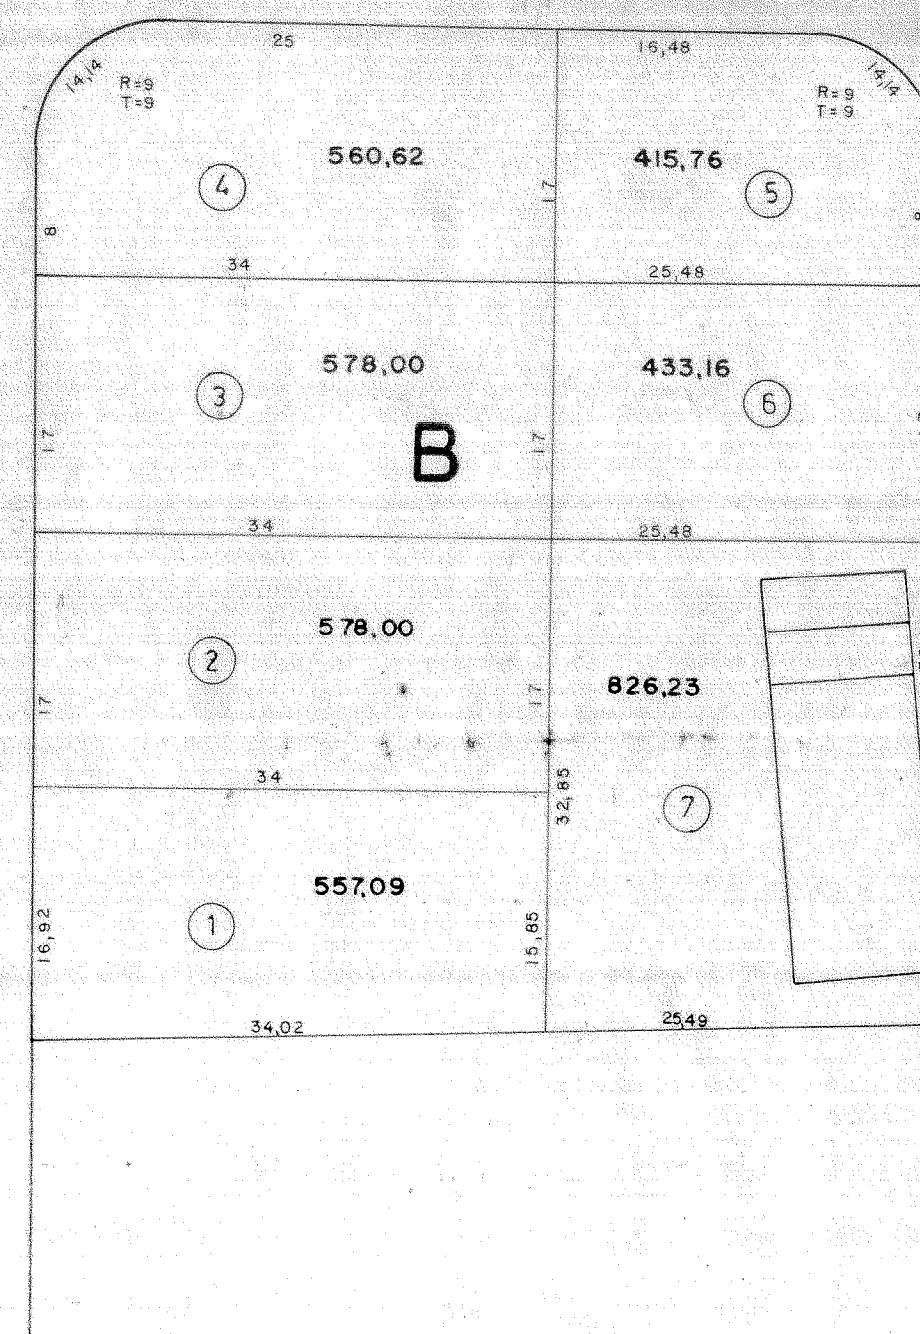



RUA

DE OLIVEIRA

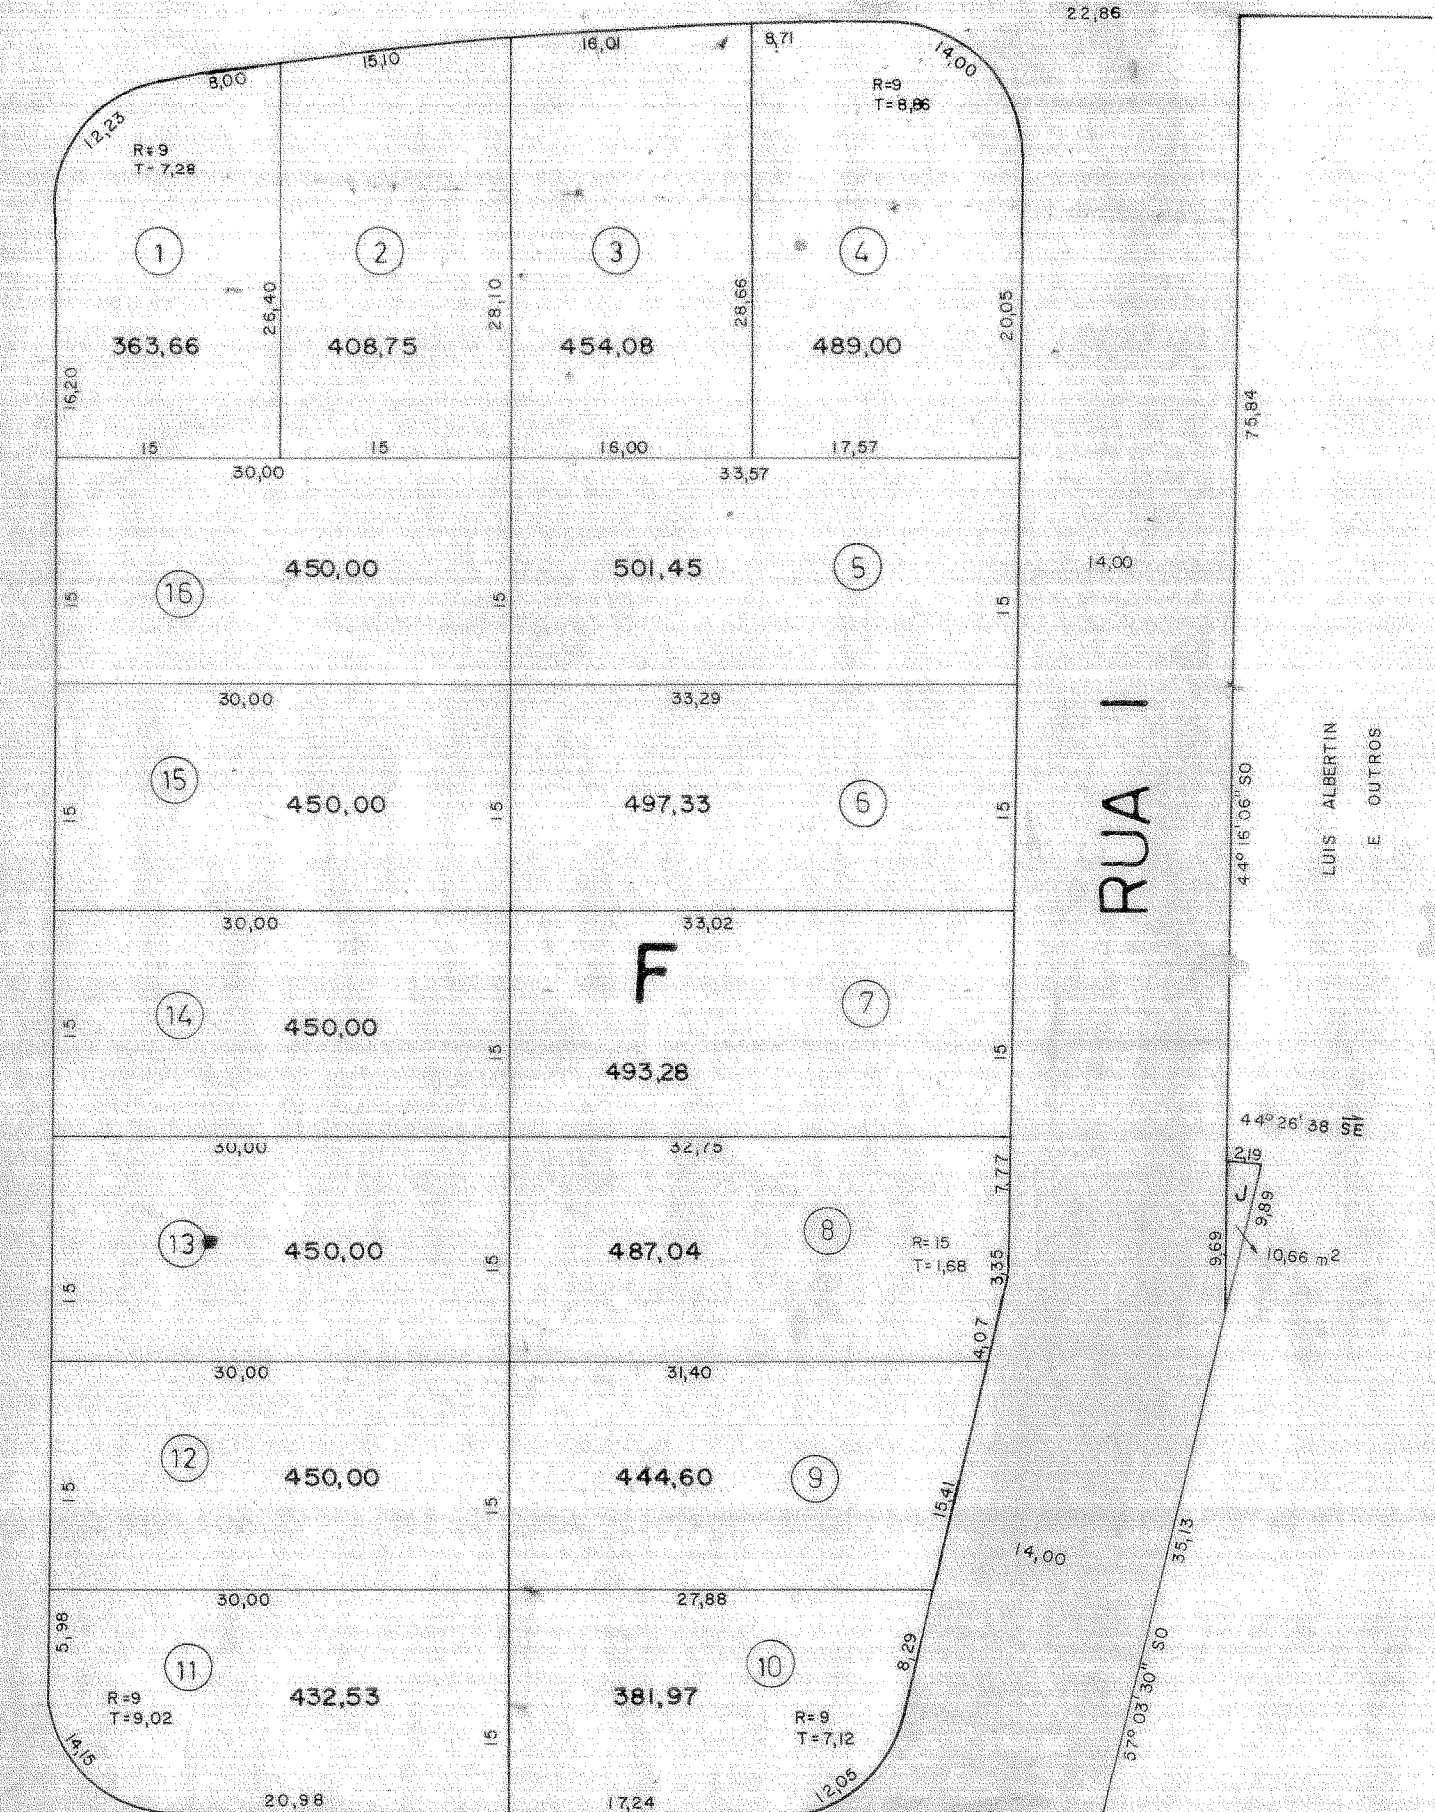


RUA I


LUIZ ALBERTIN E OUTROS

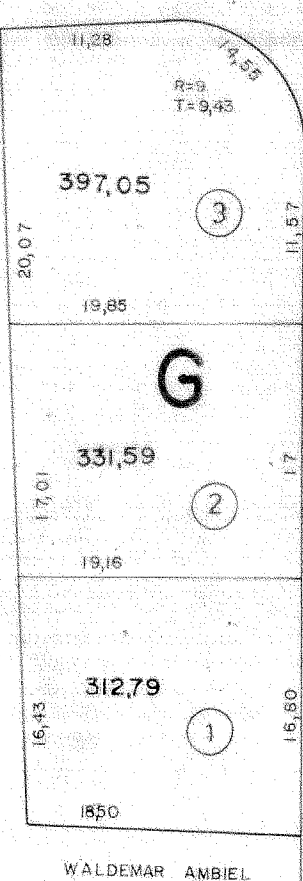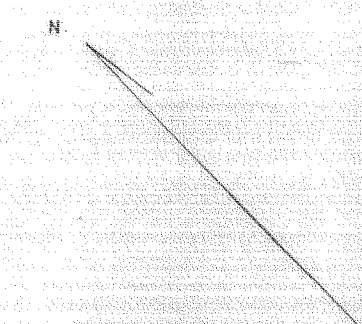

RUA XV

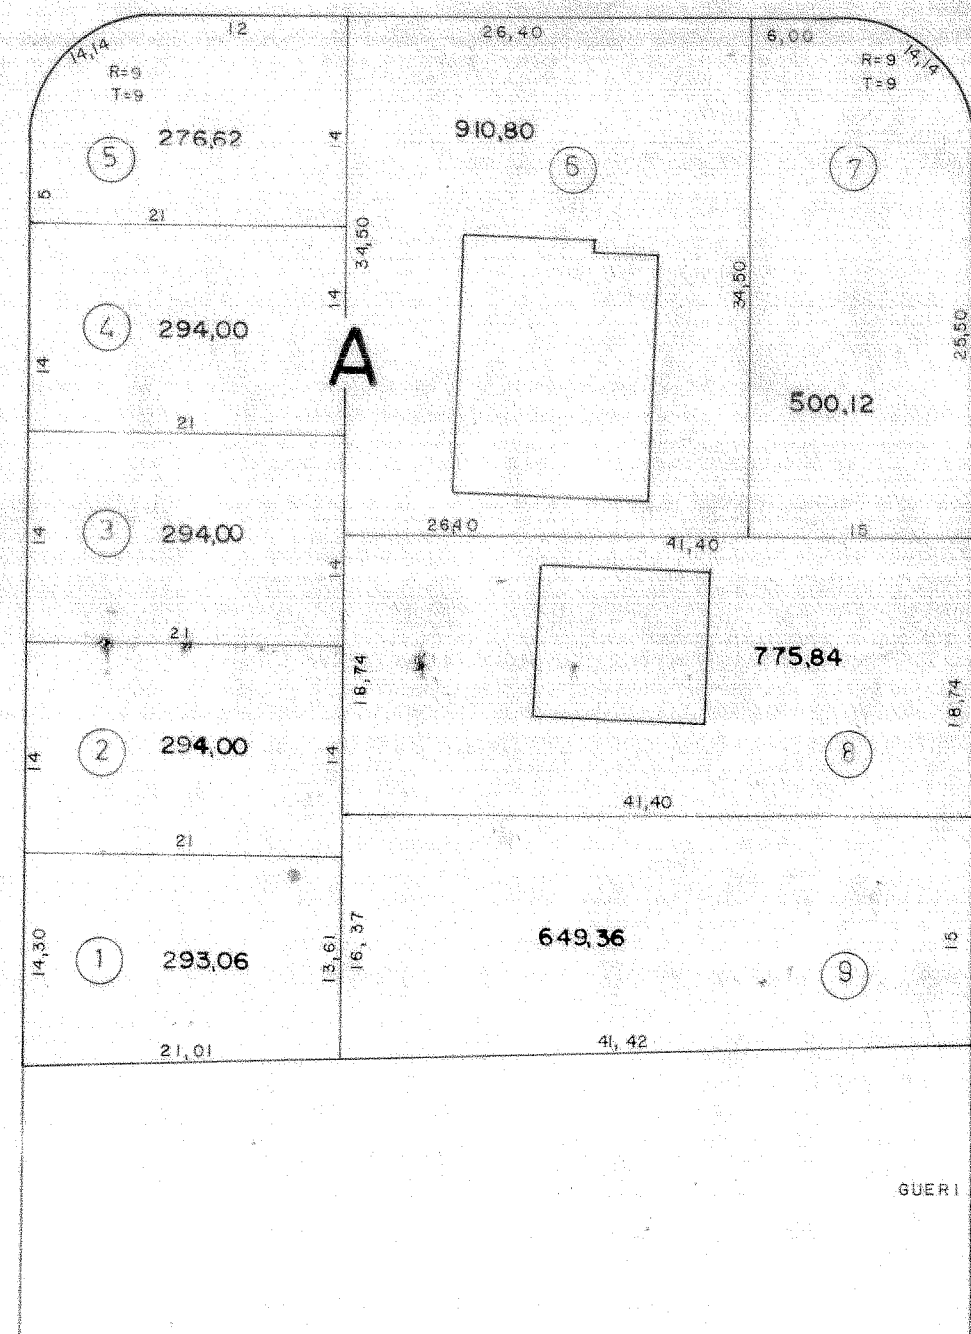

RUA

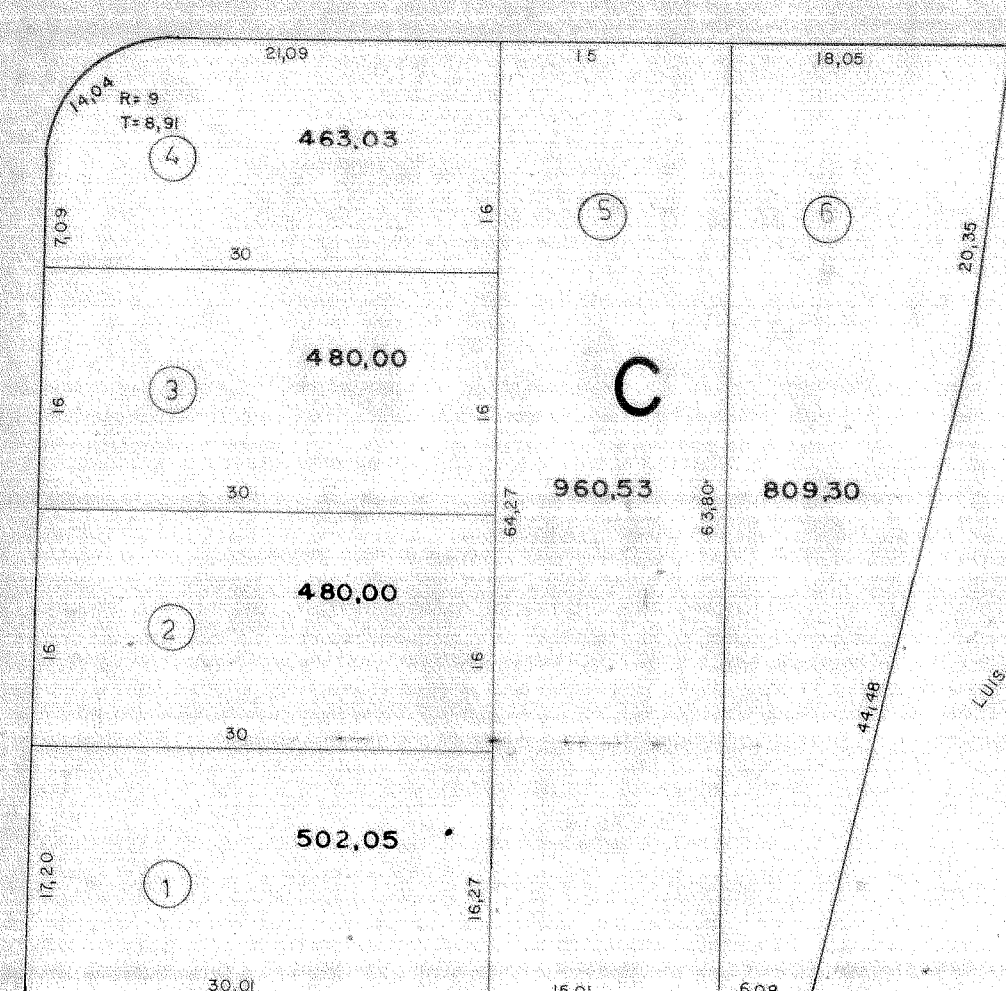

LUIZ BASTIAN E OUTROS

PROJETO COMPLETO


SUB-DIVISÃO: PARQUE SÃO TOMÁS DE AQUINO

DATA: DEZEMBRO / 78

PROPR.: LUIZ EMILIO BANNWART

ESCALA: 1/500

SITUAÇÃO SEM ESCALA

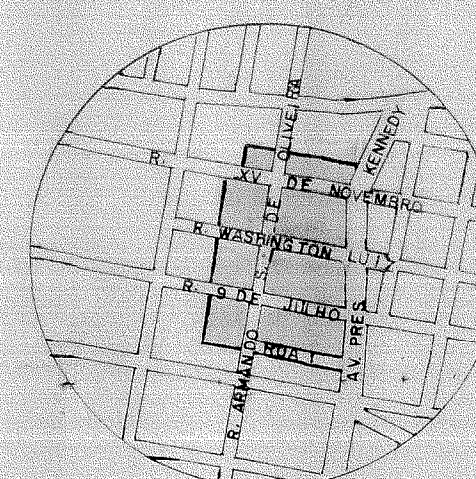

DECLARO QUE A APROVAÇÃO DO PROJETO NÃO IMPLICA NO RECONHECIMENTO POR PARTE DA PREFEITURA DO DIREITO DE PROPRIEDADE DO TERRENO.

PROPR.: LUIZ EMILIO BANNWART

ENGR. OSCAR BESEGGIO
CREA 37845/D

ÁREA (m²)

QUADRAS: 33.604,65

RUA I: 1716,84