

Escala 1 / 1000



ESPECIFICAÇÃO	ÁREAS (m <sup>2</sup> )	%
1. Área de lotes (102 lotes)	30.391,87m <sup>2</sup>	61,96%
2. Áreas Públicas		
2.1 Sistema de Vias	11.162,10m <sup>2</sup>	22,75%
2.2 Área Institucional	2.452,67m <sup>2</sup>	5,00%
2.3 Sistema de Lazer 1	5.046,79m <sup>2</sup>	10,29%
3. Total da Área Loteada	49.053,43m <sup>2</sup>	100%
4. Total da Gleba	49.053,43m <sup>2</sup>	100%

## PROJETO COMPLETO

FL.01/04

### JARDIM NOVO HORIZONTE

Local..... Bairro Barroca Funda  
 Município..... Indaiatuba no Estado de São Paulo  
 Proprietario... Asseplan Narezzi Empreendimentos e Participações S/C Ltda.  
 Valle Empreendimentos e Participações S/C Ltda.

Escala..... 1/1000  
 Data: 15/09/96.

#### SITUACAO (sem escala)

Vide detalhe acima

#### ÁREAS ( m<sup>2</sup> )

Vide quadro acima

Declaro que a aprovação do projeto não implica no reconhecimento por parte da Prefeitura do direito de propriedade do terreno.


Asseplan Narezzi Empr. e Part. S/C Ltda. e outros

**FRANCISCO CARLOS ZANDELLO**

CREA \_\_\_\_\_ 89.875/0  
 I.M. \_\_\_\_\_ 100-223  
 A.R.T. \_\_\_\_\_ 060.089.875.0/005-96  
 Responsável pelo projeto

**JOSE ANTONIO DE GENARO**

CREA \_\_\_\_\_ 064.120.416-3  
 I.M. \_\_\_\_\_  
 A.R.T. \_\_\_\_\_  
 Responsável pelo levantamento  
 Av. Presidente Vargas, 833-B, Cidade Nova-Indaiatuba-SP-CEP 13.530.260  
 Telefone: (0194) 870-4172

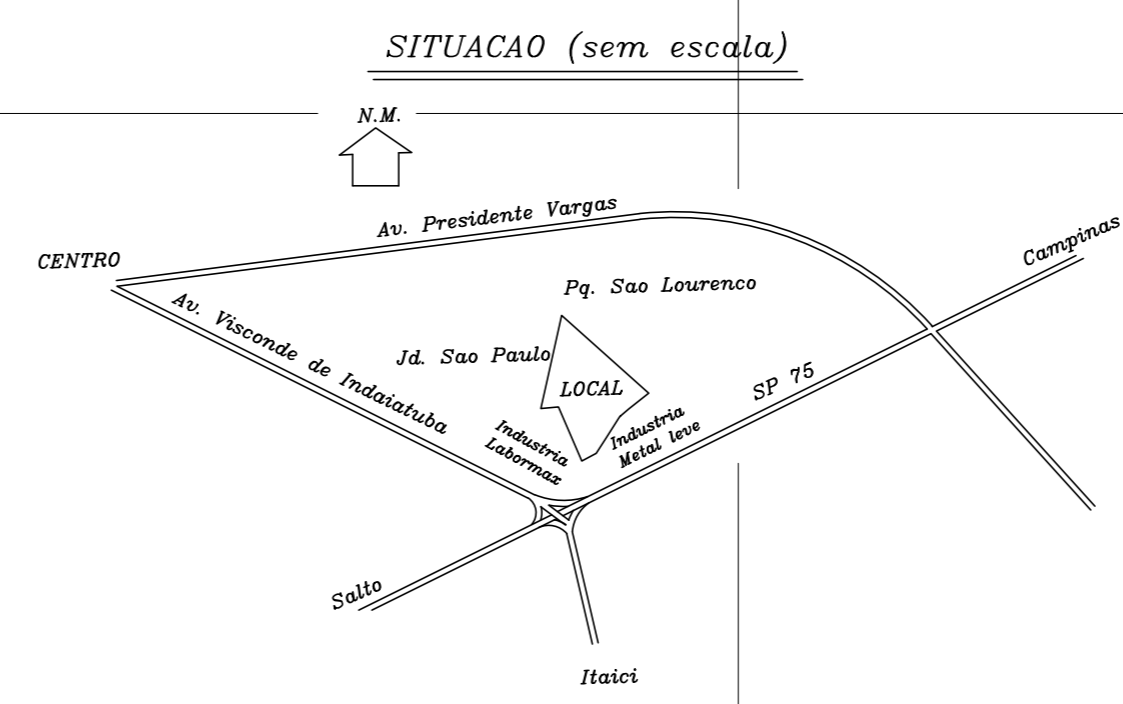

Via sanitária cancelada sobre os lotes 06 e 07 da quadra G conforme Dec. Mun. nº 10.619/2010