


PLANTA DE LOTEAMENTO E ARRUAMENTO F. U.

Loteamento:
 PROPRIETÁRIA: PREFEITURA MUNICIPAL DE INDAIATUBA
 LOCAL: ANTIGA FAZENDA ENGENHO D'ÁGUA
 MUNICÍPIO: INDAIATUBA - SP
 DENOMINAÇÃO: **JARDIM TANCREDO NEVES**
 ESCALA: 1:1000

SITUAÇÃO S/ ESCALA

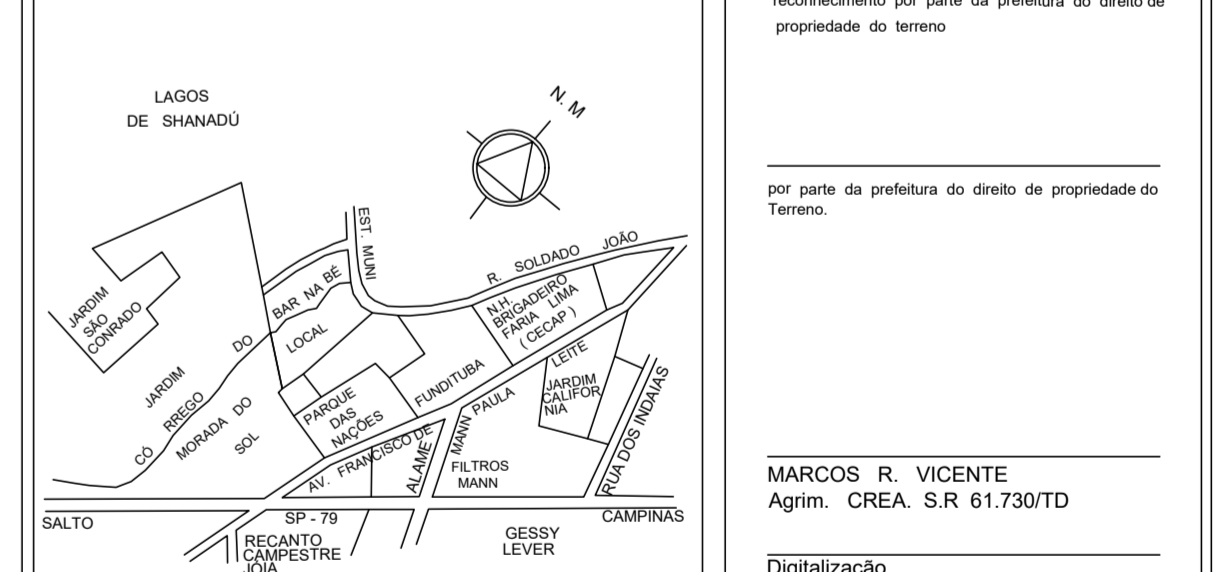

DECLARAÇÃO

Declaro que a aprovação de projeto não implica no reconhecimento por parte da prefeitura do direito de propriedade do terreno.
 por parte da prefeitura do direito de propriedade do terreno.
 MARCOS R. VICENTE
 Agrim. CREA S.R 61.730/TD
 Digitalização
 Raífo Vieira dos Santos

ÁREAS

	m²	%
TOTAL DOS LOTES (533)	84.598,01	50,11
TOTAL DAS RUAS	43.110,68	25,54
SISTEMA DE LAZER	32.459,38	19,23
ÁREA INSTITUCIONAL	8.650,88	5,12
TOTAL DOS TERRENOS	168.828,95	100,00

José Antonio De Genaro
 Agrimensor
 CREA
 INSCRIÇÃO MUNICIPAL
 Rua XV de Novembro, 930 Fone (0192) 75 41 72
 Indaiatuba, 28 de Outubro de 1986.