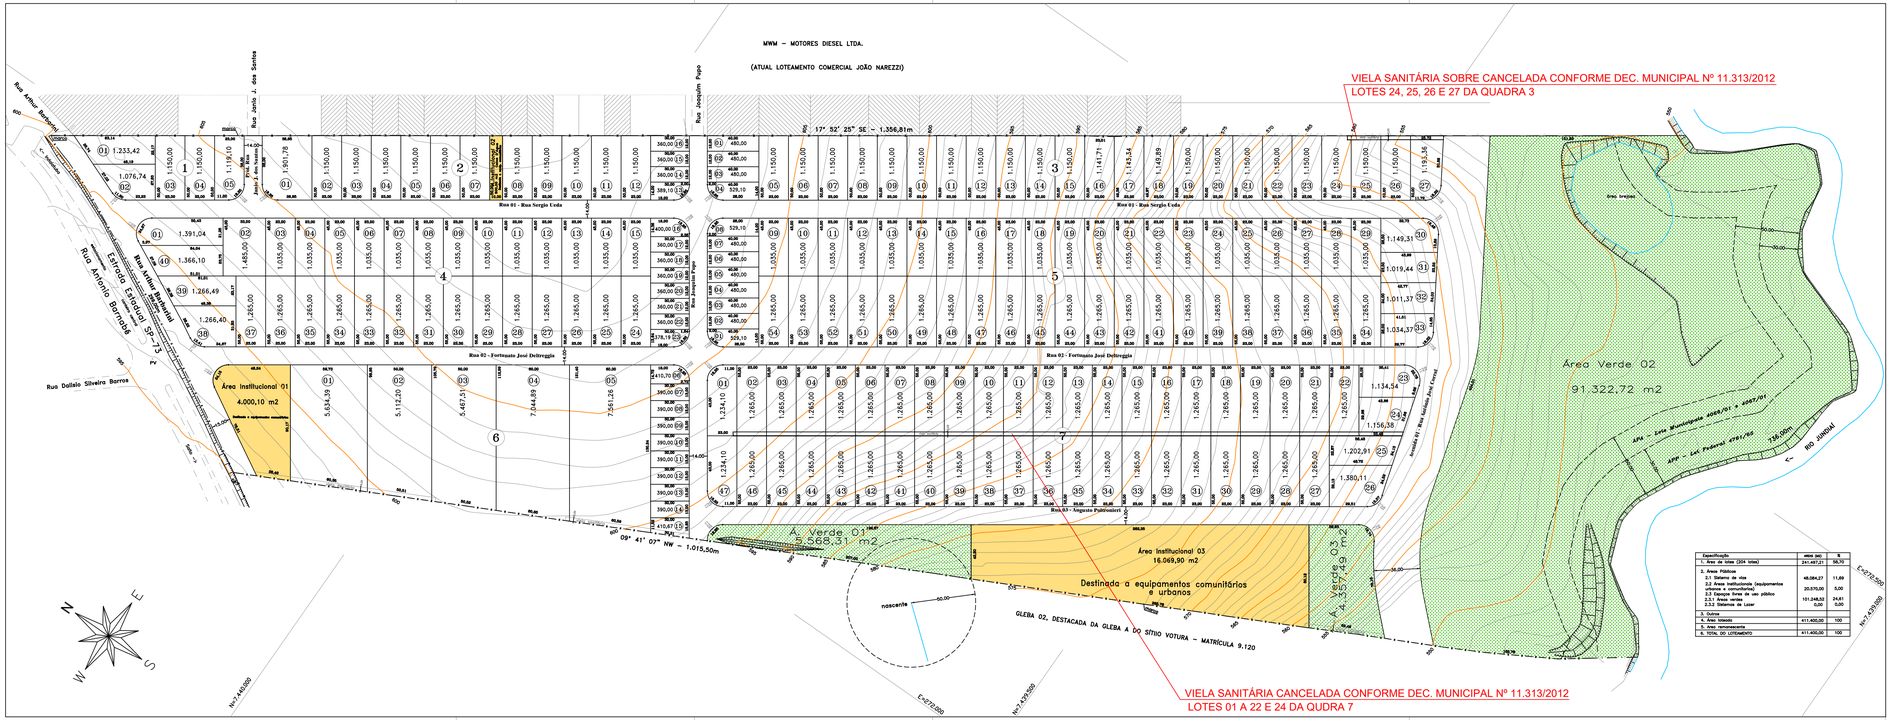


URBANÍSTICO

Fl. 3/9

PARK COMERCIAL DE INDAIATUBA

assunto:
PROJETO DE ARRUAMENTO E LOTEAMENTO

local:
Gleba 1 destacada da Gleba A
Sítio Votura – Bairro Caldeira – Matr. 9.119

município:
Indaiatuba – SP

proprietário:
VOTURA EMP. E PART. "SPE" LTDA.

ESCALA 1/2000

SITUAÇÃO

VIDE PLANTA

ÁREAS (m²)

VIDE QUADRO AO LADO

Declaro que a aprovação do projeto, por parte da Prefeitura, não implica no reconhecimento do direito de propriedade do terreno.

Proprietário

Autor do Projeto e responsável pela obra
EDUARDO TONIN
Engº Civil
CREA / SP 506.192.205-5
INSCR. MUNICIPAL 123.540-7
ART

Responsável Técnico
CARLOS ALBERTO SALVADOR CASTILHO
Agrimensor
CREA–SP 064.501.039-6

DEZ/2009

APROVAÇÃO