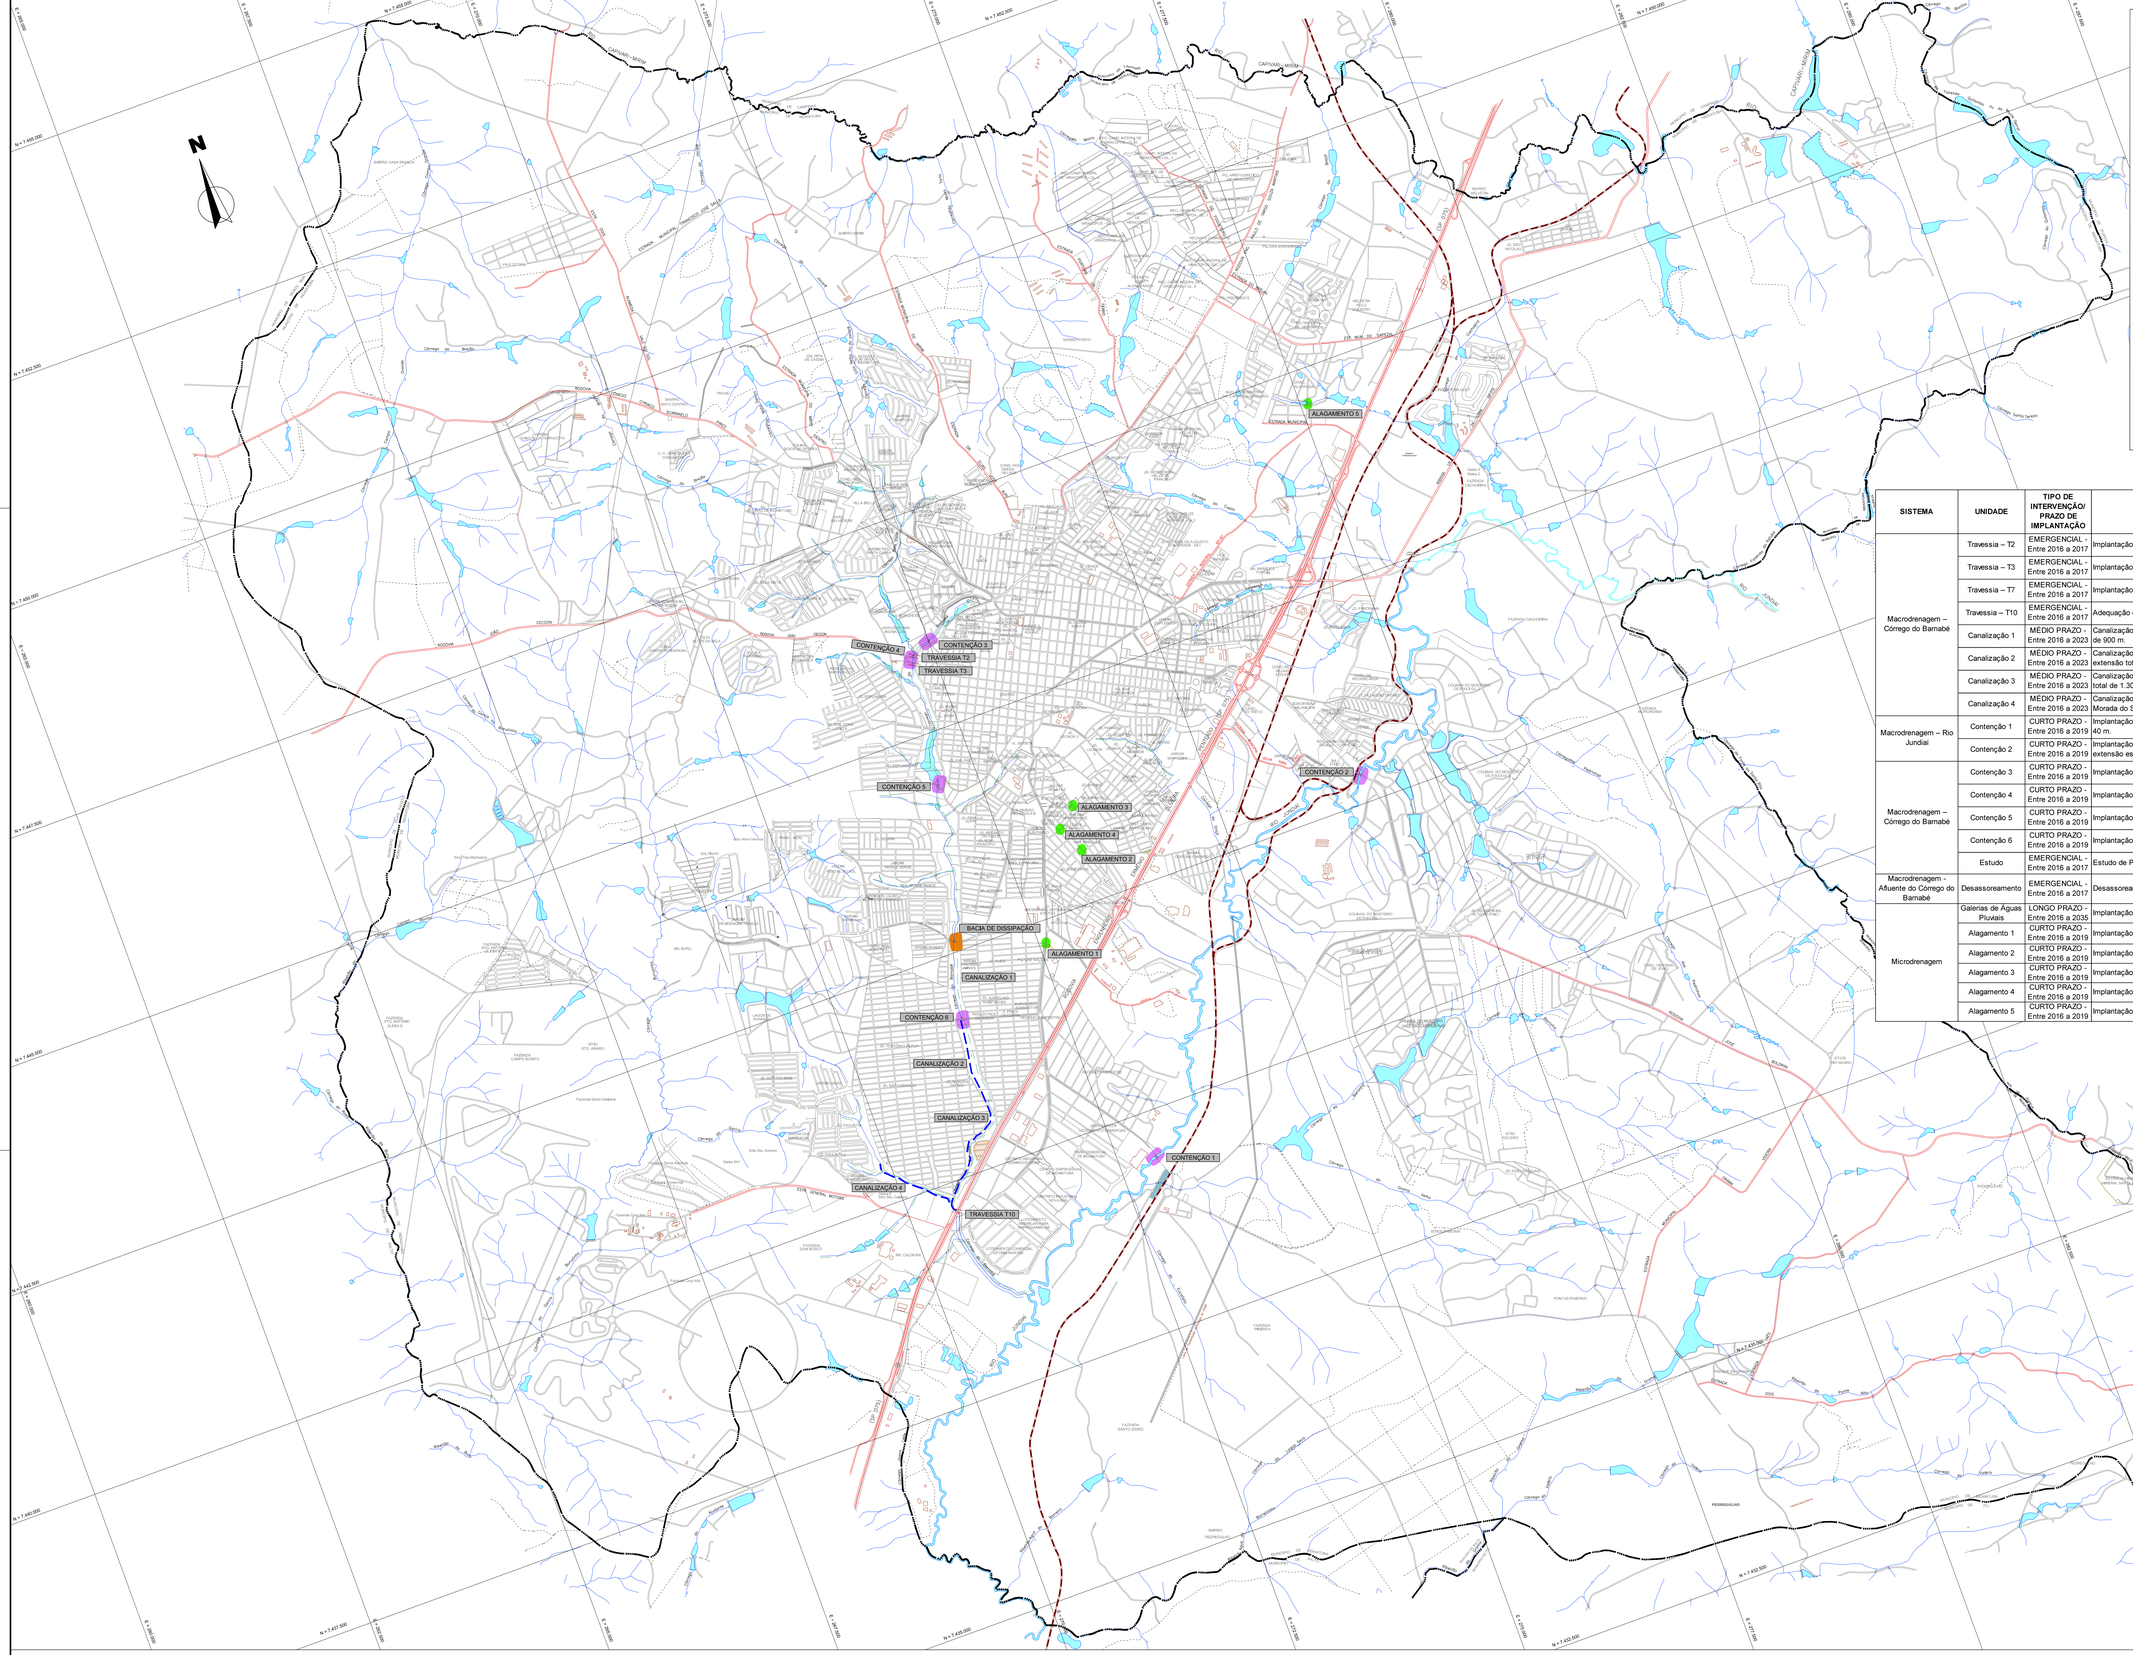


LEGENDA

- CONTENÇÃO DE ENCOSTA PROPOSTA
- BACIA DE DISSIPAÇÃO PROPOSTA
- ELIMINAÇÃO DE ALAGAMENTO PROPOSTO
- ADEQUAÇÃO TRAVESSIA PROPOSTA
- DESASSOREAMENTO PROPOSTO
- CANALIZAÇÃO PROPOSTA

SISTEMA	UNIDADE	TIPO DE INTERVENÇÃO/ PRAZO DE IMPLANTAÇÃO	PRINCIPAIS OBRAS PLANEJADAS
Macrodrenagem – Córrego do Barnabé	Travessia – T2	EMERGENCIAL - Entre 2016 a 2017	Implantação de mais 2 linhas de aduelas (2,00 x 2,50 m), aumentando a capacidade para 152,15 m³/s.
	Travessia – T3	EMERGENCIAL - Entre 2016 a 2017	Implantação de mais 2 linhas de aduelas (2,00 x 2,50 m), aumentando a capacidade para 142,90 m³/s.
	Travessia – T7	EMERGENCIAL - Entre 2016 a 2017	Implantação de uma bacia de dissipação de energia com o enrocamento de pedras no final das aduelas.
	Travessia – T10	EMERGENCIAL - Entre 2016 a 2017	Adequação da seção da travessia para as dimensões: base = 16 m e altura = 3,54 m.
	Canalização 1	MÉDIO PRAZO - Entre 2016 a 2023	Canalização do Córrego do Barnabé, entre as avenidas Manuel Ruz Perez e Ário Barnabé, com extensão total de 900 m.
	Canalização 2	MÉDIO PRAZO - Entre 2016 a 2023	Canalização do Córrego do Barnabé, entre as ruas João Walsh Costa e Antônio Angelino Rossi, com extensão total de 595 m.
	Canalização 3	MÉDIO PRAZO - Entre 2016 a 2023	Canalização do Córrego do Barnabé, entre a Rua Custódio Candido Carneiro e Rodovia SP-75, com extensão total de 1.300 m.
	Canalização 4	MÉDIO PRAZO - Entre 2016 a 2023	Canalização do afluente do Córrego do Barnabé, limitado pela Rua Martinho Luthero, entre os bairros Jd. Morada do Sol e Jd. Paulista, com extensão total de 970 m.
Macrodrenagem – Rio Jundiaí	Contenção 1	CURTO PRAZO - Entre 2016 a 2019	Implantação de contenção na ponte sobre o Rio Jundiaí, na Avenida Santoro Mirone, extensão estimada em 40 m.
	Contenção 2	CURTO PRAZO - Entre 2016 a 2019	Implantação de contenção na ponte sobre o Rio Jundiaí, na Alameda Cel. Antônio Estanislau Amaral, extensão estimada em 30 m.
Macrodrenagem – Córrego do Barnabé	Contenção 3	CURTO PRAZO - Entre 2016 a 2019	Implantação de contenção no Córrego do Barnabé, a jusante da travessia T1, extensão estimada em 30 m.
	Contenção 4	CURTO PRAZO - Entre 2016 a 2019	Implantação de contenção no Córrego do Barnabé, a jusante da travessia T2, extensão estimada em 10 m.
	Contenção 5	CURTO PRAZO - Entre 2016 a 2019	Implantação de contenção no Córrego do Barnabé, a jusante da travessia T6, extensão estimada em 15 m.
	Contenção 6	CURTO PRAZO - Entre 2016 a 2019	Implantação de contenção no Córrego do Barnabé, a jusante da travessia T9, extensão estimada em 10 m.
	Estudo	EMERGENCIAL - Entre 2016 a 2017	Estudo de Planejamento das Atividades de Monitoramento e Desassoreamento dos Mananciais.
Macrodrenagem - Afluente do Córrego do Barnabé	Desassoreamento	EMERGENCIAL - Entre 2016 a 2017	Desassoreamento do trecho de córrego próximo ao Parque Residencial Indaiá.
Microdrenagem	Galerias de Águas Pluviais	LONGO PRAZO - Entre 2016 a 2035	Implantação de novas galerias de águas pluviais em função do crescimento vegetativo da população.
	Alagamento 1	CURTO PRAZO - Entre 2016 a 2019	Implantação de novas galerias de águas pluviais em função do crescimento vegetativo da população.
	Alagamento 2	CURTO PRAZO - Entre 2016 a 2019	Implantação de novas galerias de águas pluviais em função do crescimento vegetativo da população.
	Alagamento 3	CURTO PRAZO - Entre 2016 a 2019	Implantação de novas galerias de águas pluviais em função do crescimento vegetativo da população.
	Alagamento 4	CURTO PRAZO - Entre 2016 a 2019	Implantação de novas galerias de águas pluviais em função do crescimento vegetativo da população.
	Alagamento 5	CURTO PRAZO - Entre 2016 a 2019	Implantação de novas galerias de águas pluviais em função do crescimento vegetativo da população.

0 0,25 0,5 0,75 1 2km

1:25.000

ESCALA GRÁFICA

PREFEITURA MUNICIPAL DE INDAIATUBA

TEMA: Plano Municipal de Saneamento Básico (PMSB) do Município de Indaiatuba

TÍTULO: SISTEMA DE DRENAGEM URBANA PROPOSTO

ESCALA: 1:25.000 DATA: AGOSTO / 2014 FIGURA 7.2

ENGECORPS CORPUS