

J. AMÉRICA

J. CRISTINA

RUA CAMPINAS

V. FURLAN

RUA DOS BANDEIRANTES

ANTONIO FURLAN OU
SUCESSORES


ITAICI

Cancelamento parcial de via sanitária
conforme decreto nº 12.290/14

PLANTA

FÚNICA

OBRA: ARRUAAMENTO E LOTEAMENTO
DENOMINAÇÃO: JARDIM SANTHIAGO
LOCAL: VILA FURLAN - MUNICÍPIO DE INDAIATUBA
PROPRIETÁRIO: ANTHERO JOAQUIM SANTHIAGO
ESCALA: 1:1000

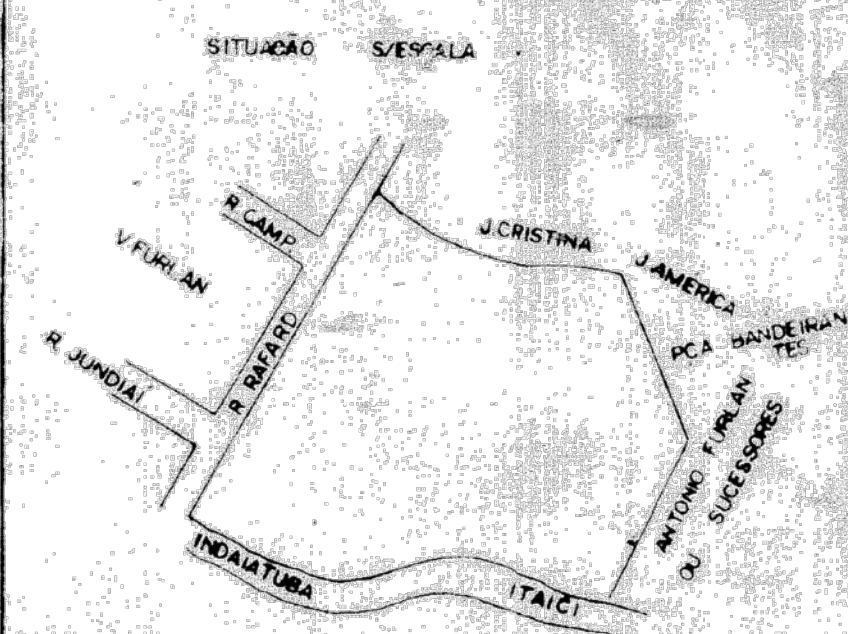

PROPRIETÁRIO: ANTHERO JOAQUIM SANTHIAGO

AUTOR DO PROJETO: JUAZÉ FRANCISCO BRITO - CREA 76.222-D

RESP. TÉCNICA: JUAZÉ FRANCISCO BRITO - CREA 76.222-D

ART

DESENHO

O AUTOR DO PROJETO

QUADRO DE ÁREAS EM m²		
LOTES	32612,90	51,24 %
RUAS	20.912,57	32,85 %
SISTEMA DE LAZER	6570,99	10,00 %
FAIXA DE DOMÍNIO DA LIGHT	3705,87	5,84 %
VIA PARA PEDESTRE	90,45	0,07 %
TOTAL	63.552,78	100,00 %