


Nucleo Habitacional Brigadeiro Faria Lima

Rua Soldado Joao


Rua Albina B. Uitska

RUA (01) - Albina Brizola Uitska

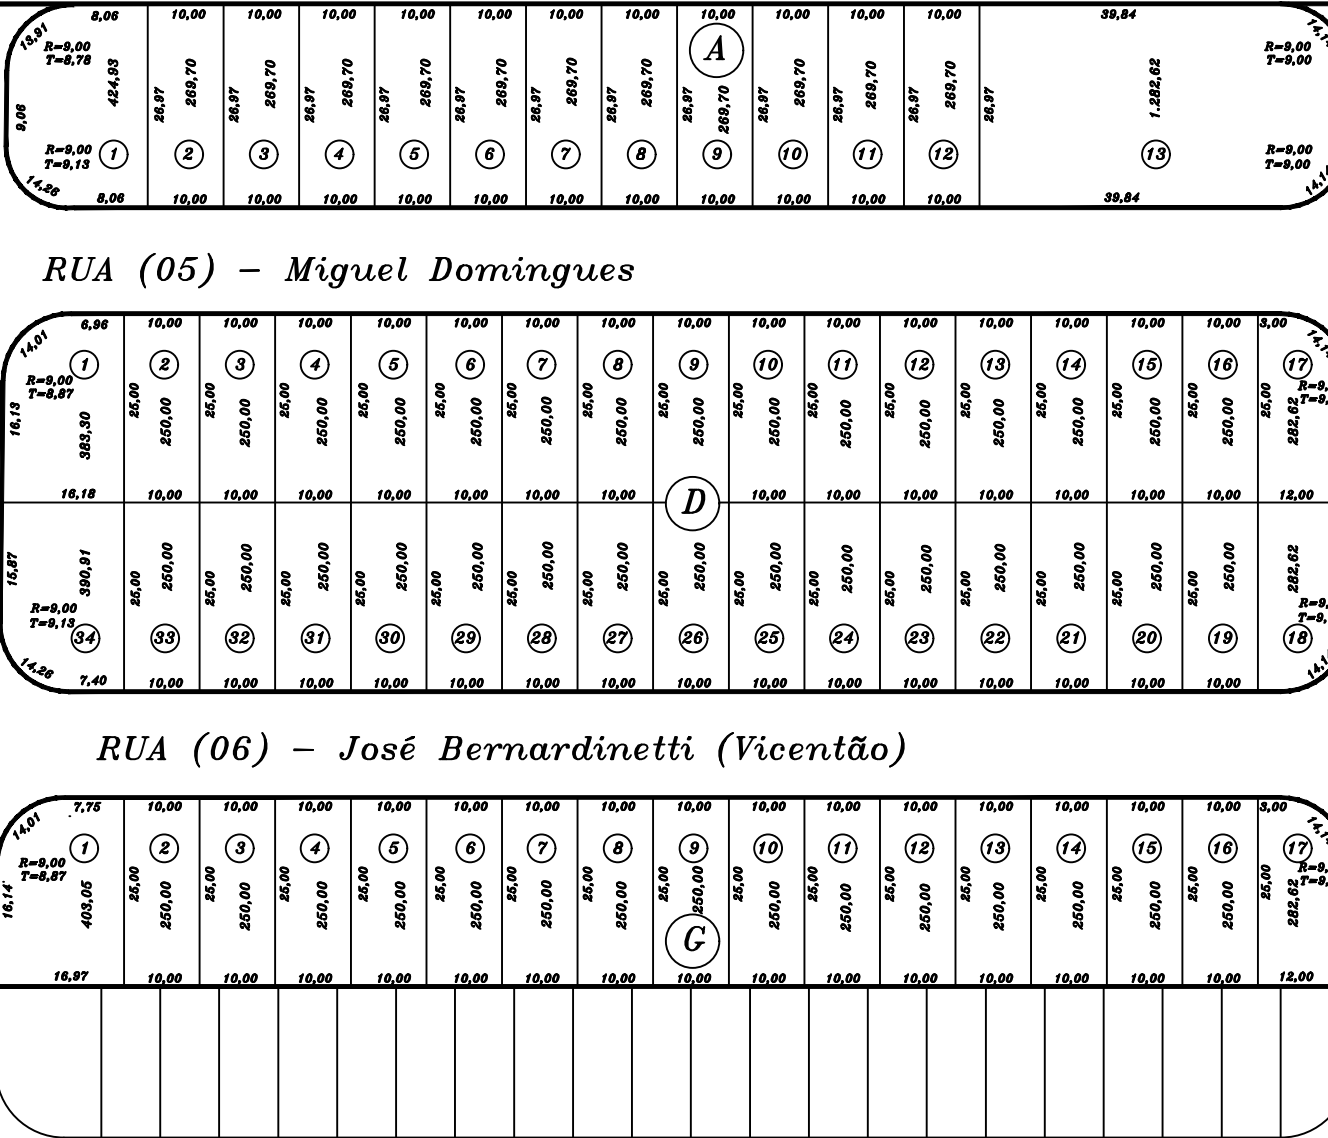

R. Antonio Uitska


RUA (02) - Antonio Uitska

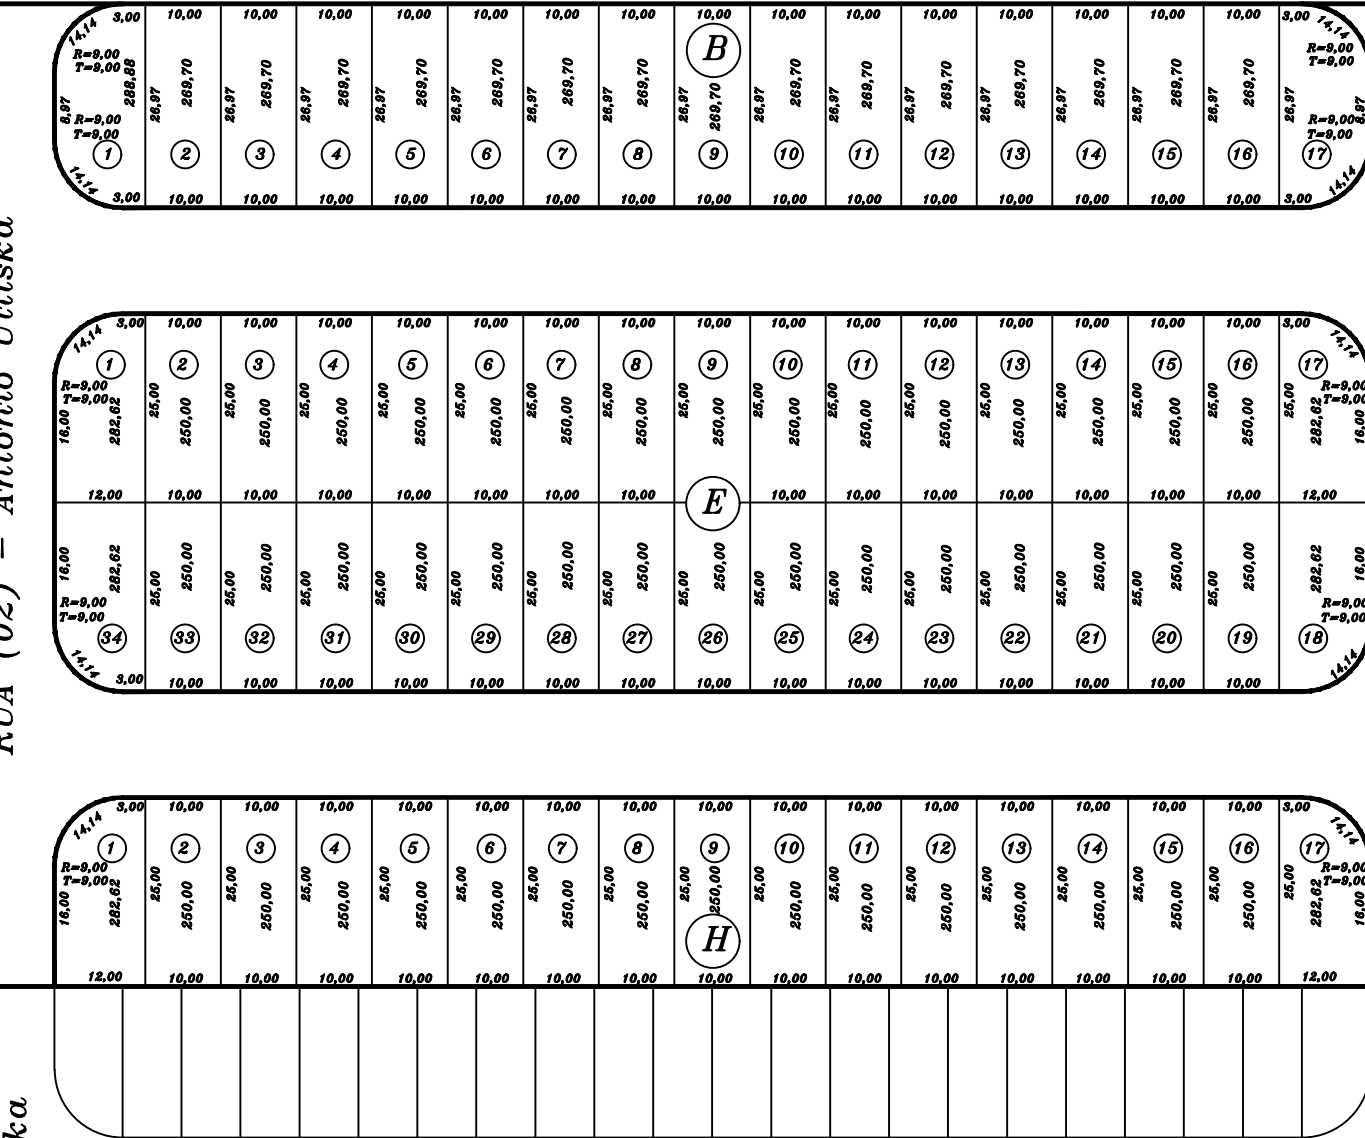

Rua Mario Magnusson
JD. REMULO ZOPPI

Rua Jose Borghesani

RUA (03) - Jose Borghesani

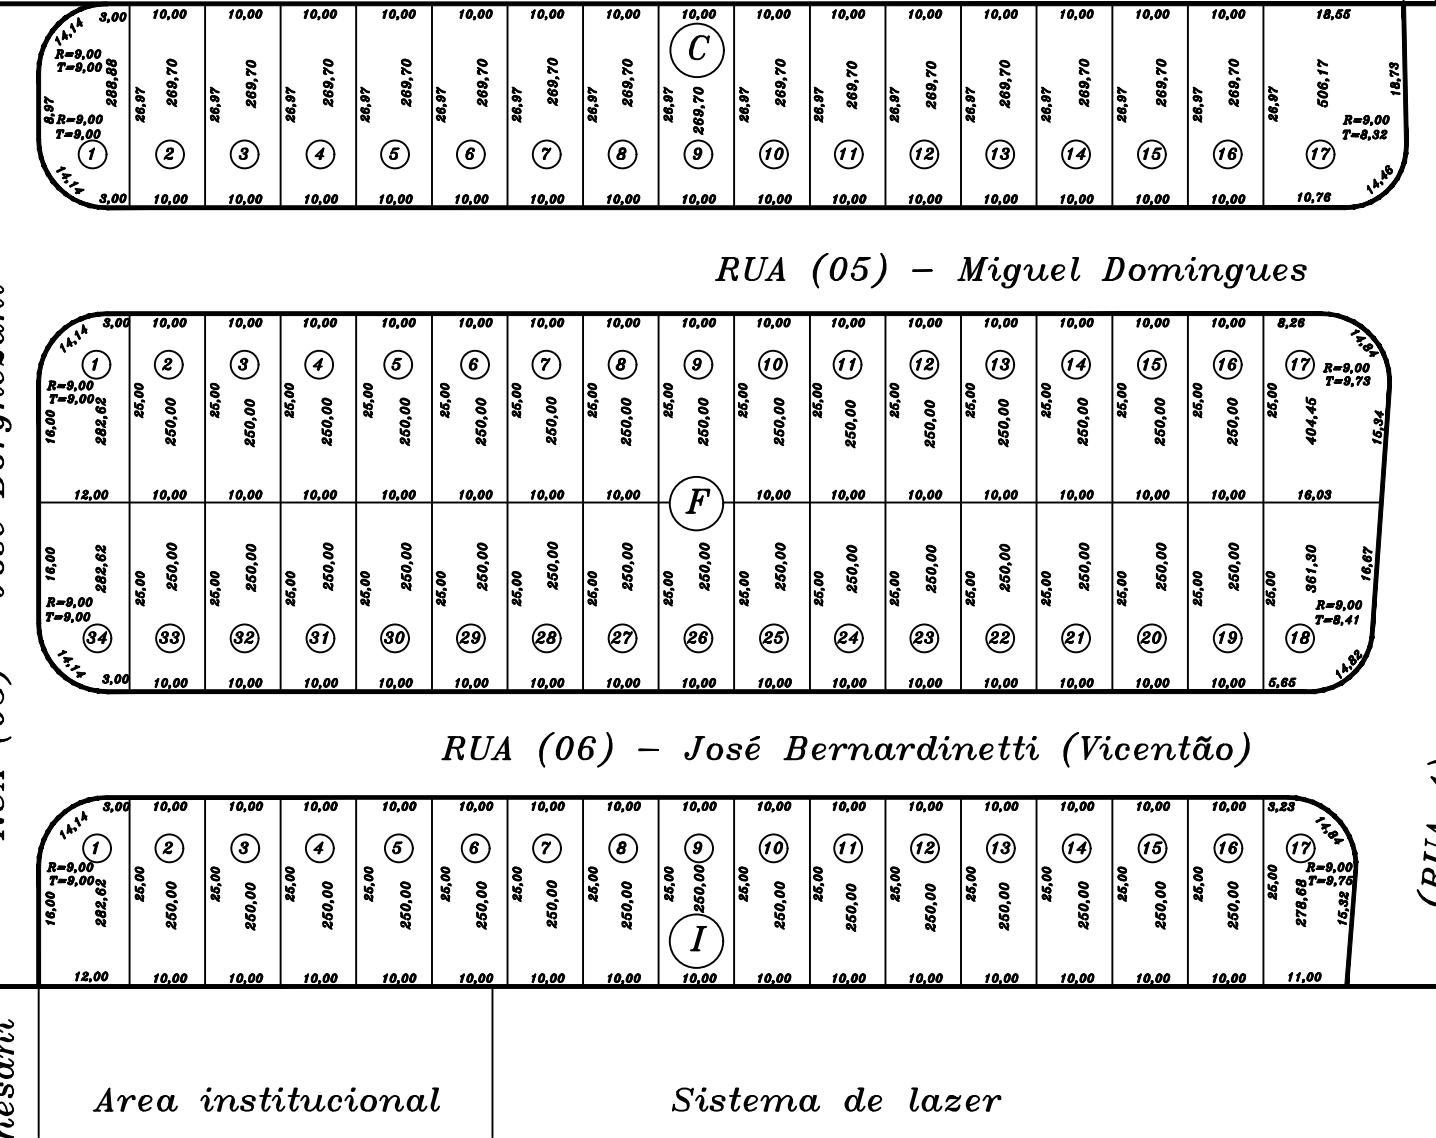

Area institucional Sistema de lazer

(RUA 4) - Av. Eng.º Fábio Roberto Barnabé - ME

GLEBA 2

Faz. Bom Princípio

FAZ. BOM PRINCIPIO

PROJETO COMPLETO fl. 01

Assunto.....: PROJETO DE LOTEAMENTO E ARRUMAMENTO


JD. RECANTO DO VALLE

Local.....: Glebas D (faz. Bom Princípio e remanescente faz. Bom Princípio).
Município.....: Indaiatuba - SP
Proprietario...: **ROJAFE EMPREENDIMENTO S/C LTDA.**
SITUADA A RUA ADEMAR DE BARRAS, 621 - CENTRO

Escala.....: 1:1000

Data: 09/10/94

SITUACAO (sem escala)

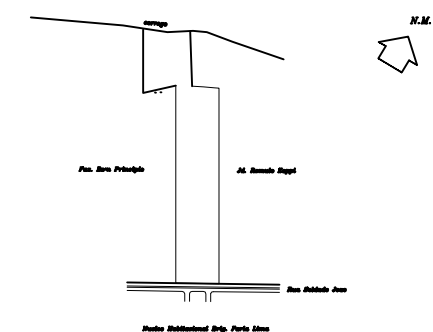

Declaro que a aprovacao do projeto nao implica no reconhecimento por parte da prefeitura do direito de propriedade do terreno.

Proprietario

JOSE ANTONIO DE GENARO
AGRI-MENSUR

CREA _____ 064.120.416-3
I.M. _____ 102.668
A.R.T. _____

Rua Bernardino de Campos, 740 - Centro - Indaiatuba-SP - CEP: 13330-260
Telefax : (0192) 76-4172

AREAS (m2)

Numero de lotes	200
Area total dos lotes	62,00% 59.501,19
Sistema de lazer	10,66% 3.219,00
Area institucional	5,00% 4.314,36
Arrumamento	22,32% 19.252,58
Total areas A.B.C.D.I	100,00% 86.287,13
Arrumamento assistido	6,55% 5.074,59
Patiza de protecao	0,76% 662,25