


Via cancelada sob os lotes 02A, 03, 04 e 05 da quadra G,
conforme processo administrativo nº 834/2021

Via cancelada sob o lote 01UA, quadra L,
conforme processo administrativo nº 6908/2019

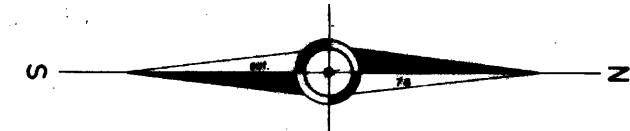

SERVICO AUTONOMO DE AGUA E ESGOTOS	
VILA BRIZZOLA	
ESCALA: 1:1000	
ARRUAMENTO E DIVISÃO EM LOTES	
PROPRIETÁRIOS	VILA BRIZZOLA
ALBERTO BRIZZOLA	MUNICÍPIO DE
OTAVIO NASCIMENTO	INDAIATUBA
JOSÉ KRONÉIS	
AUTOR DO PROJETO	DECLARO QUE A APROVAÇÃO DO PROJETO
Assinatura: CARLOS CASTILHO	NÃO IMPLICA NO RECONHECIMENTO POR
	PARTE DA PREFEITURA DO DIREITO DE
	PROPRIEDADE DO TERRENO.
S/S/ESCALA	ÁREAS
	RUA 20.441,00
	PRACAS 20.000,00
	LOTES TOTAL 20.000,00
OBS:	

LEGENDA

- Curvas de nível
- Vias existentes
- Áreas planas