



JARDIM KYOTO II

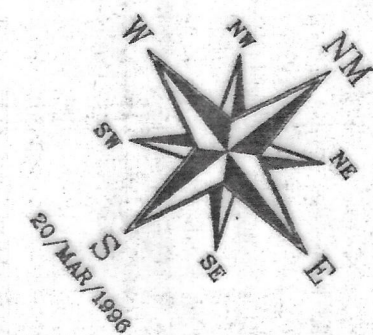

Alameda Filtros Mann

Rodovia SP-75

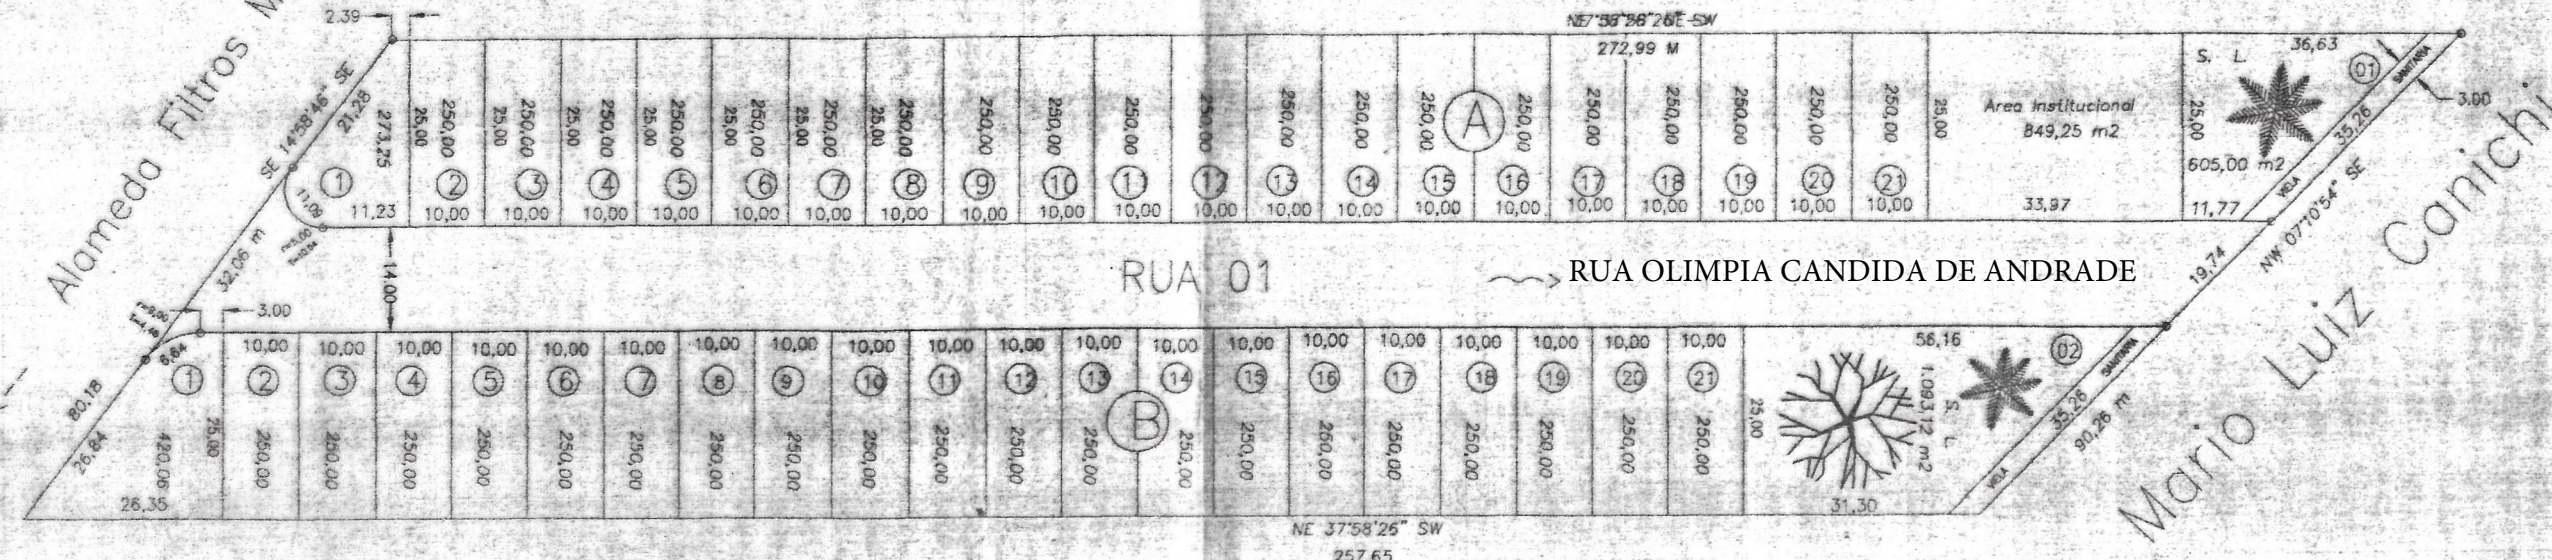

Gleba B

Gleba C-1

ESPECIFICAÇÃO	ÁREAS (M2)	%
1. Áreas de lotes (41 lotes)	10.693,31	62,97
2. Áreas Públicas		
2.1 - Sistema de Vias	3.739,66	22,02
2.2 - Áreas Institucionais (equipamentos urbanos e comunitários)	849,25	5,00
2.3 - Espaços livres de uso público		
2.3.1 - Sistema de Lazer	1.698,12	10,00
2.3.2 - Áreas Verdes		
3. Outros		
4. Total da área loteando	16.980,34	100,00
5. Áreas remanescentes		
6. TOTAL DA GLEBA	16.980,34	100,00

PLANTA TOPOGRÁFICA F. 1/6

JARDIM KYOTO II

ASSUNTO:

Projeto de arruamento e loteamento

LOCAL:

Gleba C-2

Alameda Filtros Mann

MUNICÍPIO:


Indaiatuba - SP.

PROPRIETÁRIO:

KATSUKAWA DO BRASIL ANODIZAÇÃO DE ALUMÍNIO LTDA

ESCALA: 1/1000

SITUAÇÃO (sem escala)

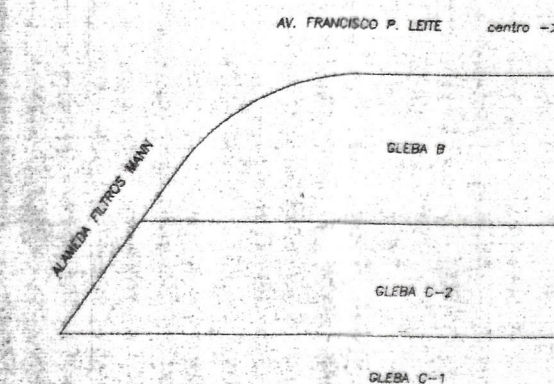

Declaro que a aprovação do projeto, por parte da Prefeitura, não implica no reconhecimento do direito de propriedade do terreno.

Proprietário:

Autor do projeto
SAMUEL ROBERTO BARRETO
Arquiteto
CREA 060.593.988-6
I.M. 108.974
RT N 96/

Responsável pelo levantamento
CARLOS ALBERTO SALVADOR CASTILHO
Agrimensor
CREA 064.501.039-6
I.M. 100.631

	ÁREAS (m²)	%
LOTES	10.693,31	62,97%
SIST. LAZER	1.698,12	10,00%
INSTITUCIONAL	849,25	5,00%
ARRUAMENTO	3.739,66	22,02%
TOTAL	16.980,34	100,00%

APROVAÇÃO