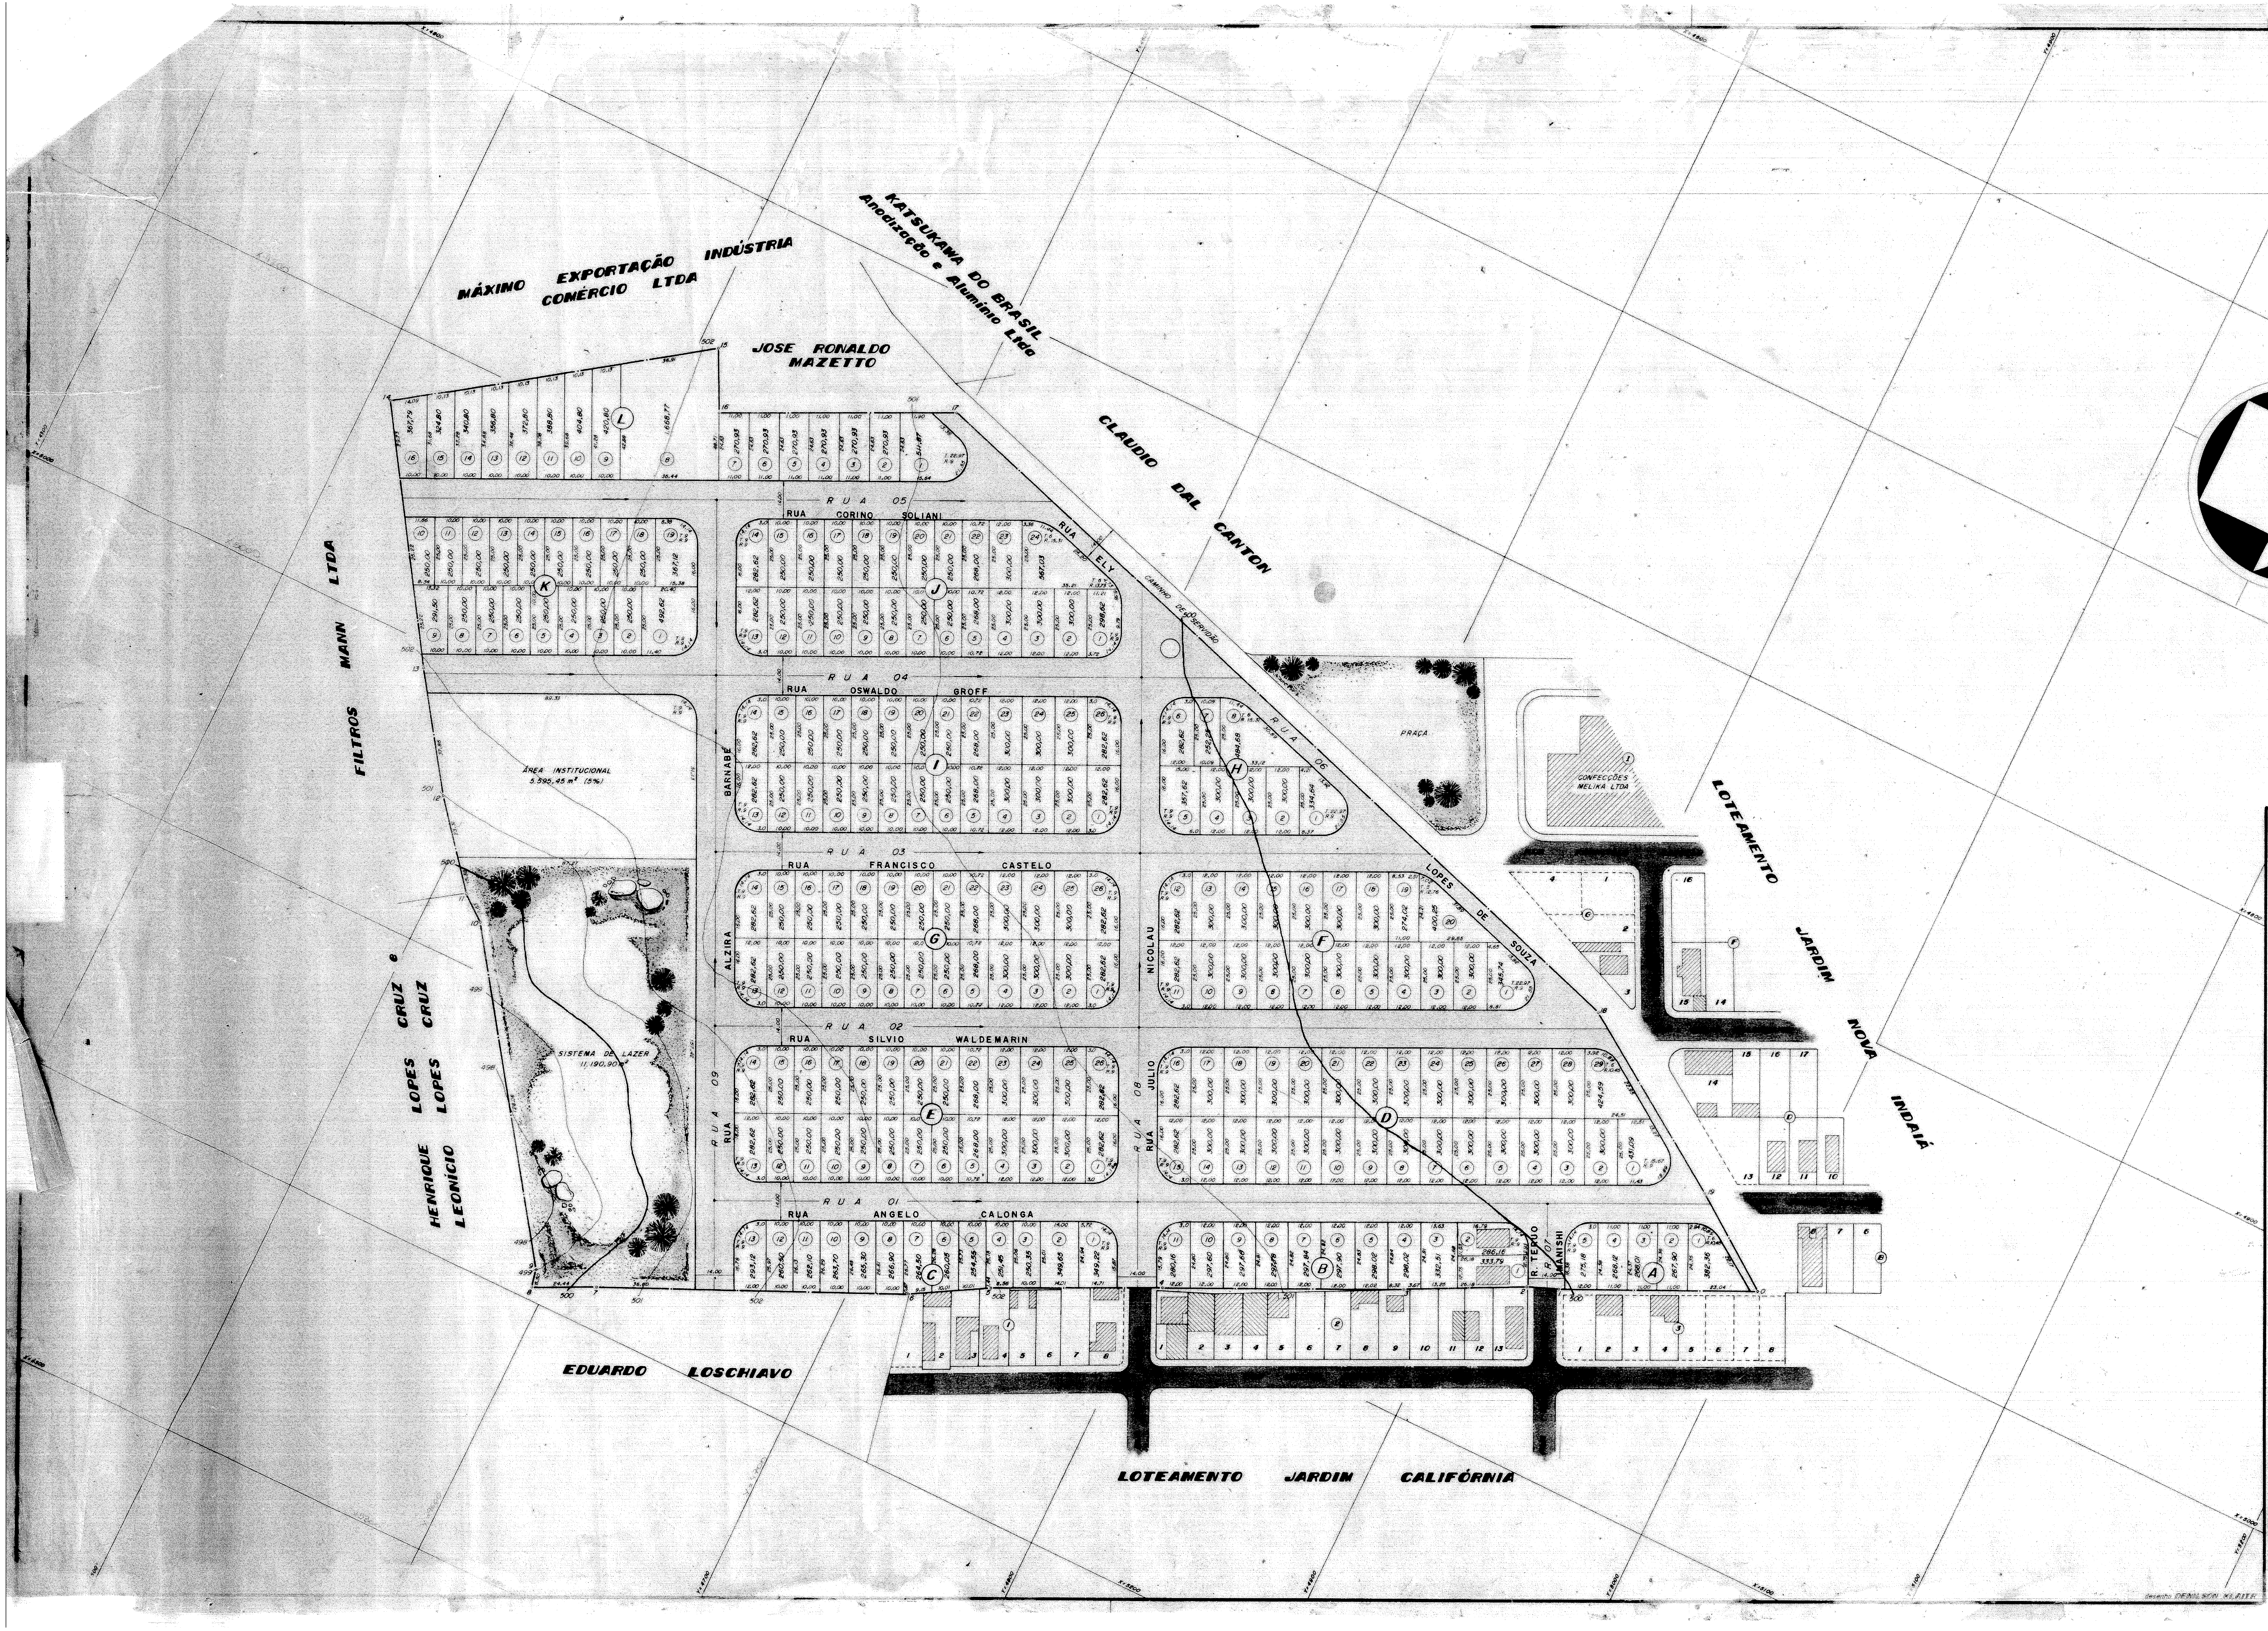
MÁXIMO EXPORTAÇÃO INDÚSTRIA COMÉRCIO LTDA
KATSUKAWA DO BRASIL Anodização e Alumínio Ltda
JOSE RONALDO MAZETTO
CLAUDIO DAL CANTON
FILTROS MANN LTDA
HENRIQUE LOPES CRUZ e LEONICIO LOPES CRUZ
EDUARDO LOSCHIAVO
LOTEAMENTO JARDIM CALIFÓRNIA
LOTEAMENTO JARDIM NOVA INDAIÁ
RUA 05 RUA CORINO SOLIANI
RUA 04 RUA OSWALDO GROFF
RUA 03 RUA FRANCISCO CASTELO
RUA 02 RUA SILVIO WALDEMARIN
RUA 01 RUA ANGELO CALONGA
RUA 06 RUA LOPES DE SOUZA
RUA 07 RUA ELY
RUA 08 RUA JULIO NICOLAU
RUA 09 RUA ALZIRA BARNABÉ
R. TERUO HANISHI
CAMINHO DE SERVIDÃO
ÁREA INSTITUCIONAL 5.595,45 m² (5%)
SISTEMA DE LAZER 11.190,90 m²
PRAÇA
CONFECÇÕES MELIKA LTDA
A
B
C
D
E
F
G
H
I
J
K
L
N.M.

desenho DENILSON KLAITR

PLANTA DE LOTEAMENTO E ARRUAMENTO

02

proprietário : PRIMO FRANCISCO CAPOVILLA

local : ANTIGO BAIRRO DA CRUZ COBERTA, BAIRRO SANTA CRUZ

município : INDAIATUBA - SP

denominação : **JARDIM TROPICAL**

escala : 1 / 1.000

SITUAÇÃO SEM ESCALA

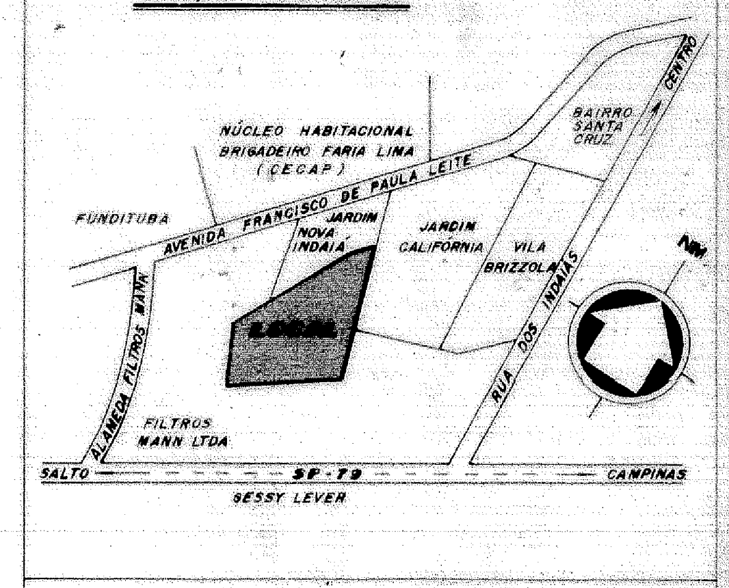

Declaro que a aprovação do projeto n[illegible] reconheci[illegible]
por parte da prefeitura do direito de [illegible] do [illegible]

proprietário : PRIMO FRANCISCO CAPOVILLA

Área

	m²	%
TOTAL DOS LOTES (223)	65.489,56	58,52
TOTAL DAS RUAS	29.633,13	26,48
SISTEMA DE LAZER	11.190,90	10,00
ÁREA INSTITUCIONAL	5.595,45	5,00
TOTAL DO TERRENO	**111.909,04**	**100,00**

CARLOS ROBERTO MARTINS
arquiteto
CREA 70.686-D
ART 4830
INSCRIÇÃO MUNICIPAL 101.559
Obra e projeto

JOSE ANTONIO DE GENARO
agrimensor
CREA 120.416/TD
INSCRIÇÃO MUNICIPAL 102.665
Rua XV de Novembro, 930 - Fone (0192) 75.4172
Indaiatuba, 27 de julho de 1987. ART nº 355297
Responsável pelo levantamento