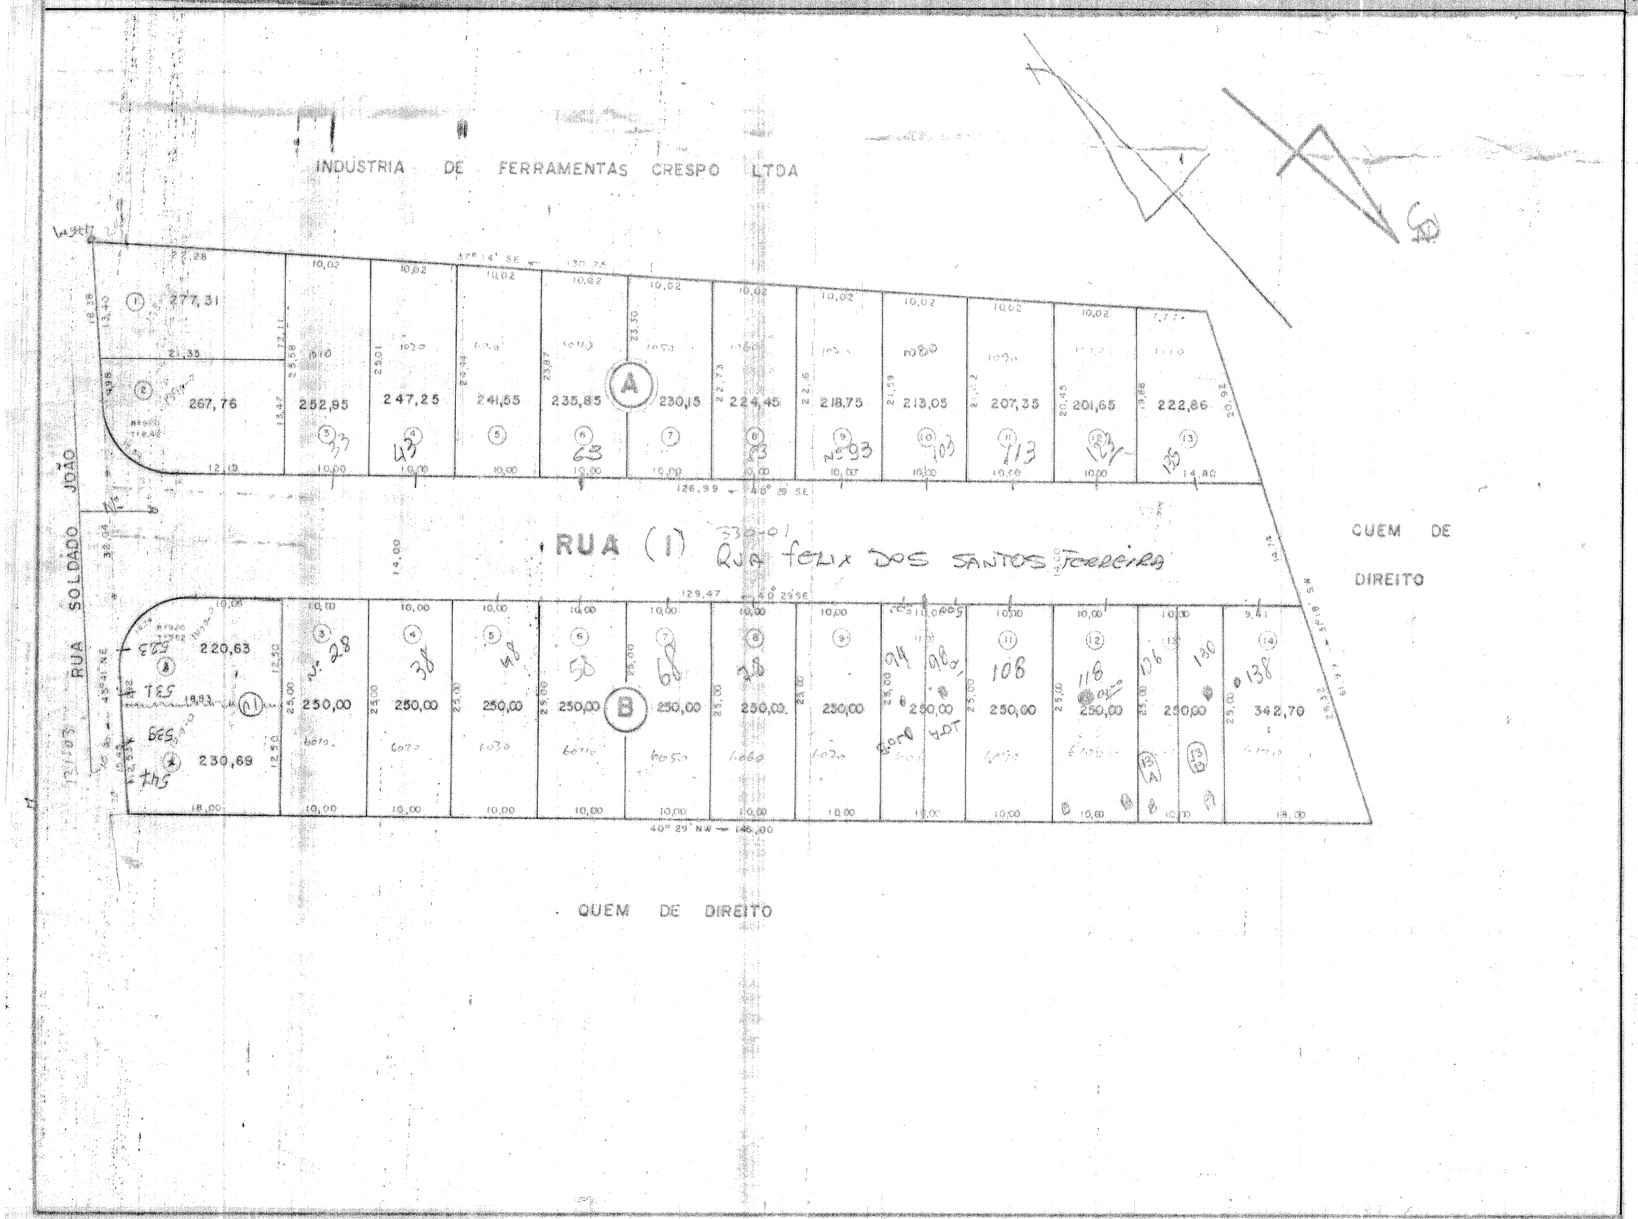


PROJETO COMPLETO

F. 2


ASSUNTO: SUB DIVISÃO DE LOTES

LOCAL: RUA SOLDADO JOÃO - BAIRRO SANTA CRUZ - INDAIATUBA

PROPR: JOSÉ MICHALUCA E OUTRO

ESCALA 1/500

SITUAÇÃO (SEM ESCALA)

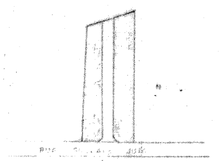

AREAS (m2)

QUADRA	A	3.040,93
QUADRA	B	3.544,02

A aprovação deste Projeto não implica em reconhecimento por parte da Prefeitura, do direito de propriedade do terreno.

PROPR. JOSÉ MICHALUCA E OUTRO

OSCAR A. BESSEGATO
TÉCNICO AGRIMENSOR CREA 37.935/D SP
INSCR. 1713/78

PREFEITURA MUNICIPAL DE INDAIATUBA
APROVADO
Engenheiro
Data 03/12/82

Proc. 7547/82