


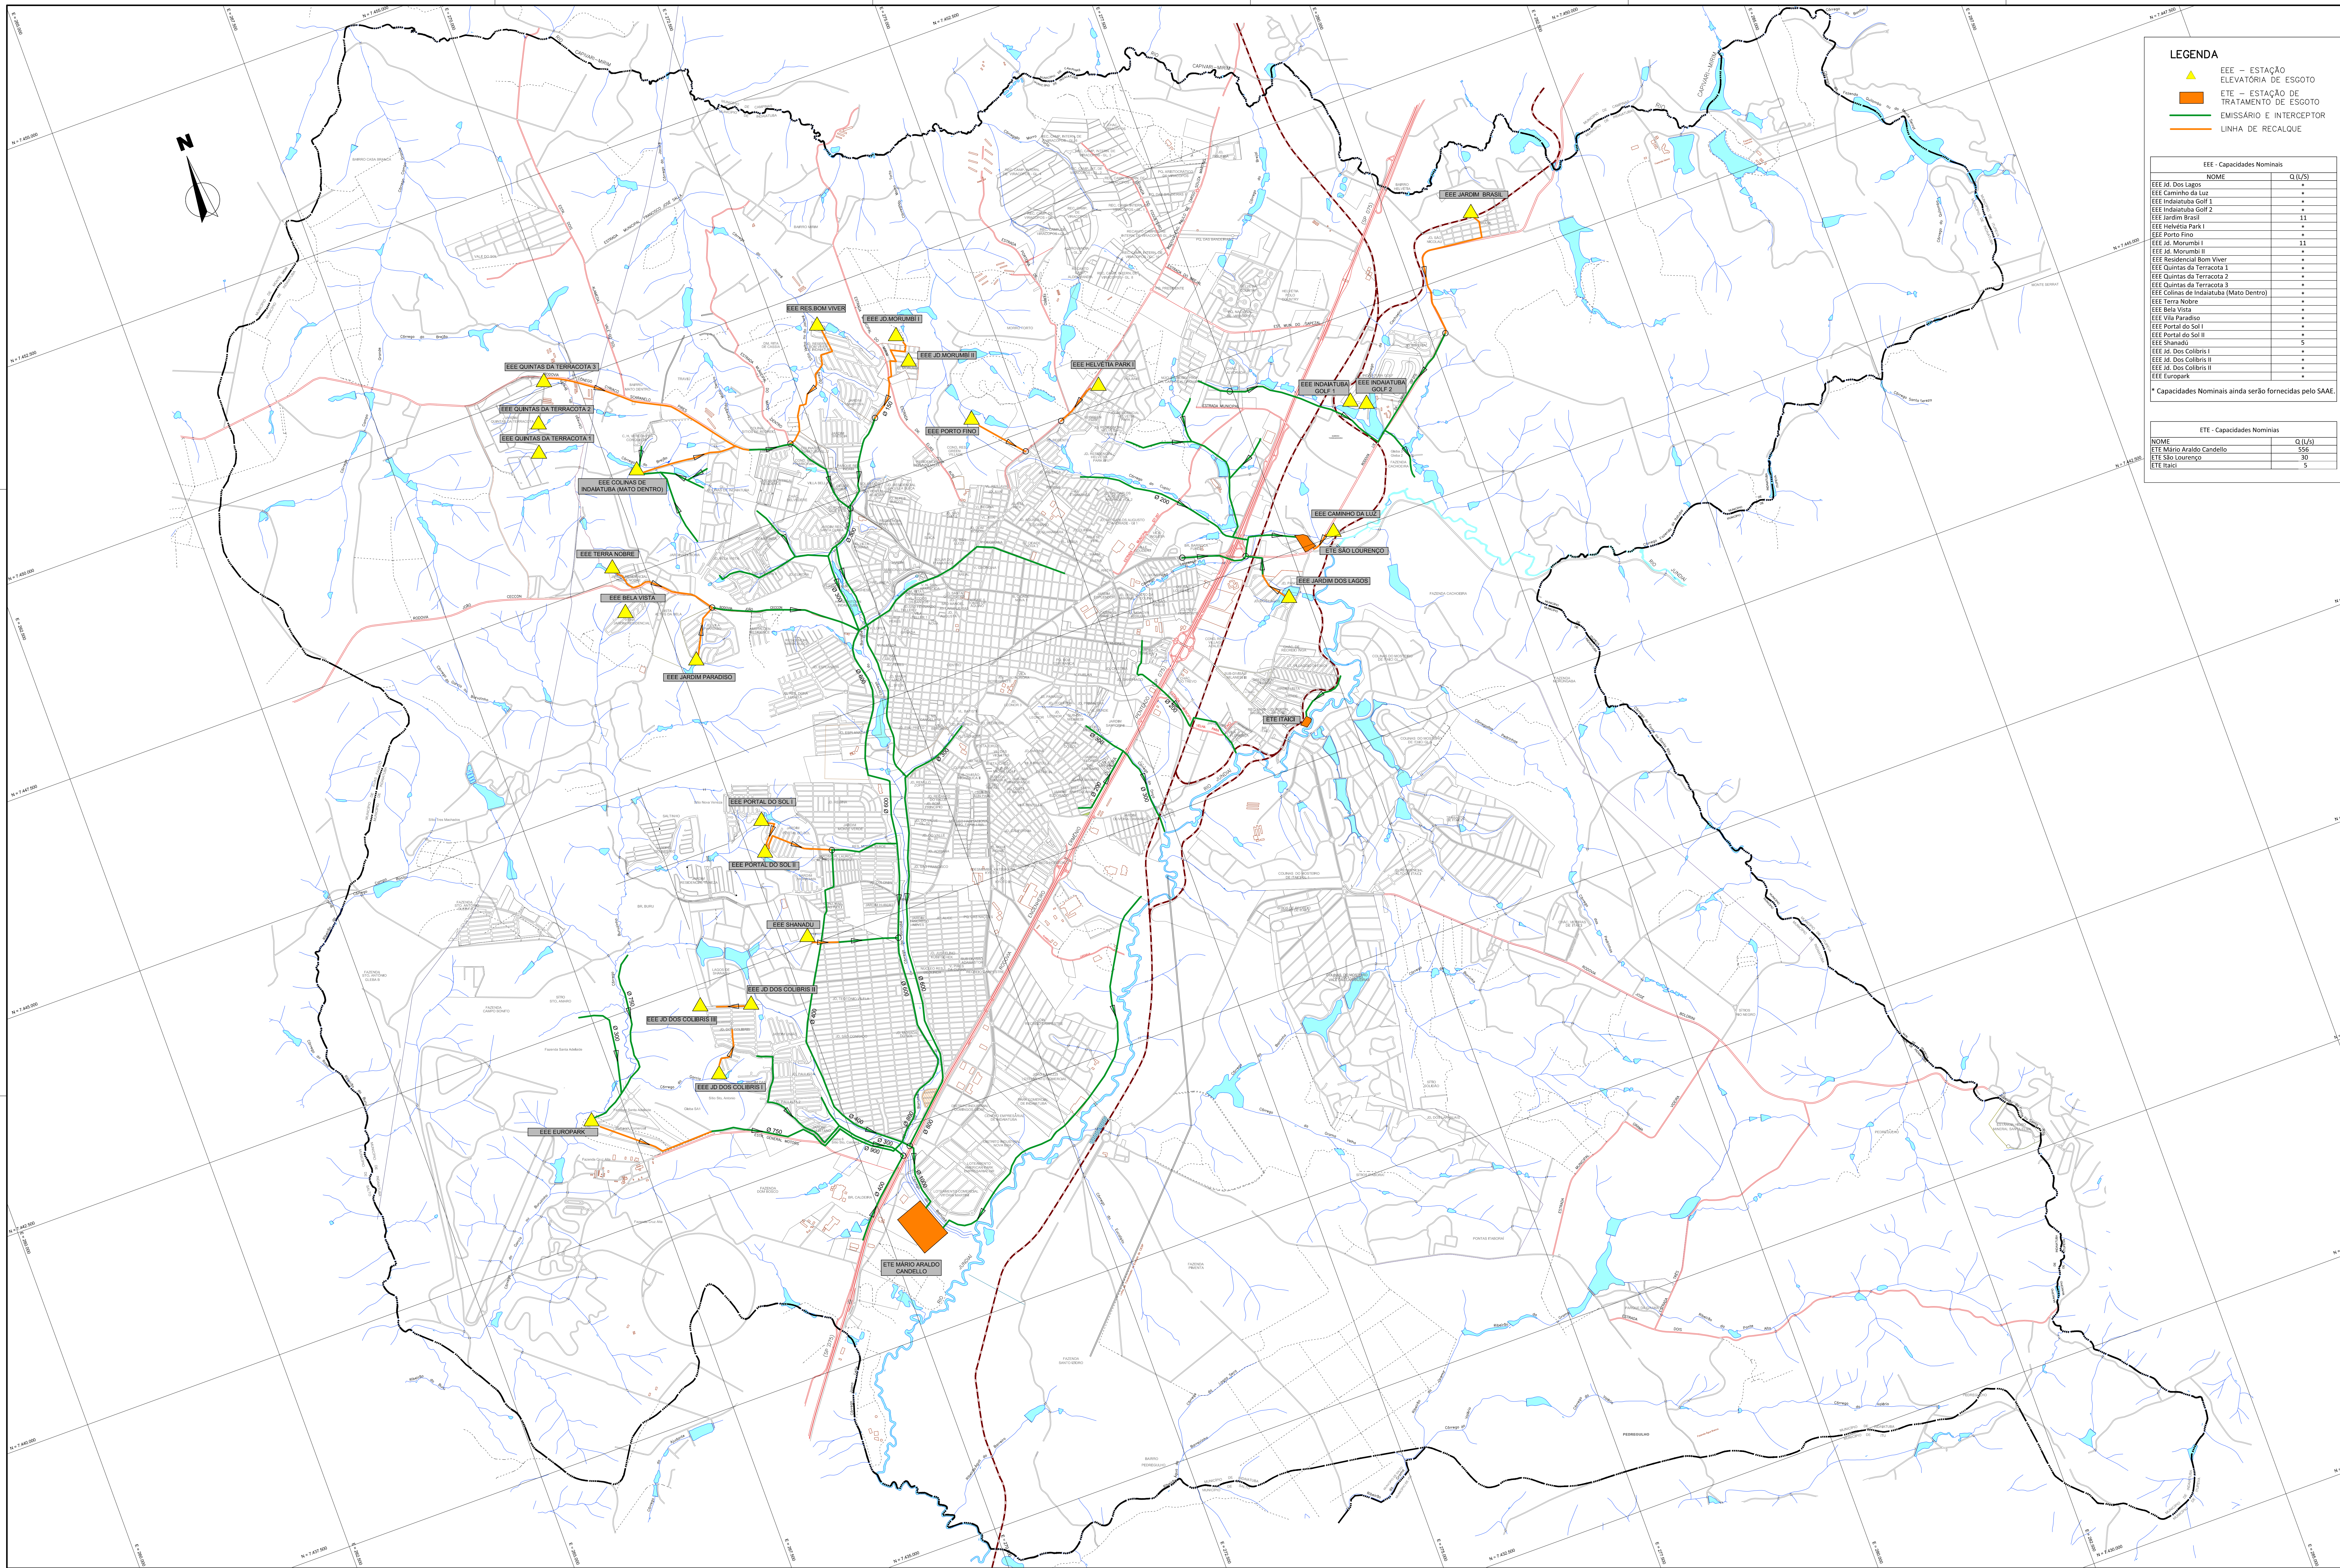

LEGENDA

- EEE – ESTAÇÃO ELEVATÓRIA DE ESGOTO
- ETE – ESTAÇÃO DE TRATAMENTO DE ESGOTO
- EMISSÁRIO E INTERCEPTOR
- LINHA DE RECALQUE

EEE - Capacidades Nominais	
NOME	Q (L/s)
EEE Id. Dos Lagos	+
EEE Caminho da Luz	+
EEE Indaiatuba Golf 1	+
EEE Indaiatuba Golf 2	+
EEE Jardim Brasil	11
EEE Helvetia Park I	+
EEE Porto Fino	+
EEE Id. Morumbi I	11
EEE Id. Morumbi II	+
EEE Residencial Bom Vivier	+
EEE Quintas da Terracota 1	+
EEE Quintas da Terracota 2	+
EEE Quintas da Terracota 3	+
EEE Colinas de Indaiatuba (Mato Dentro)	+
EEE Terra Nobre	+
EEE Bela Vista	+
EEE Vila Paradiso	+
EEE Portal do Sol I	+
EEE Portal do Sol II	+
EEE Shantadu	5
EEE Id. Dos Colibris I	+
EEE Id. Dos Colibris II	+
EEE Id. Dos Colibris III	+
EEE Europark	+

* Capacidades Nominais ainda serão fornecidas pelo SAAE.

ETE - Capacidades Nominais	
NOME	Q (L/s)
ETE Mário Araldo Candello	556
ETE São Lourenço	30
ETE Itaci	5

