



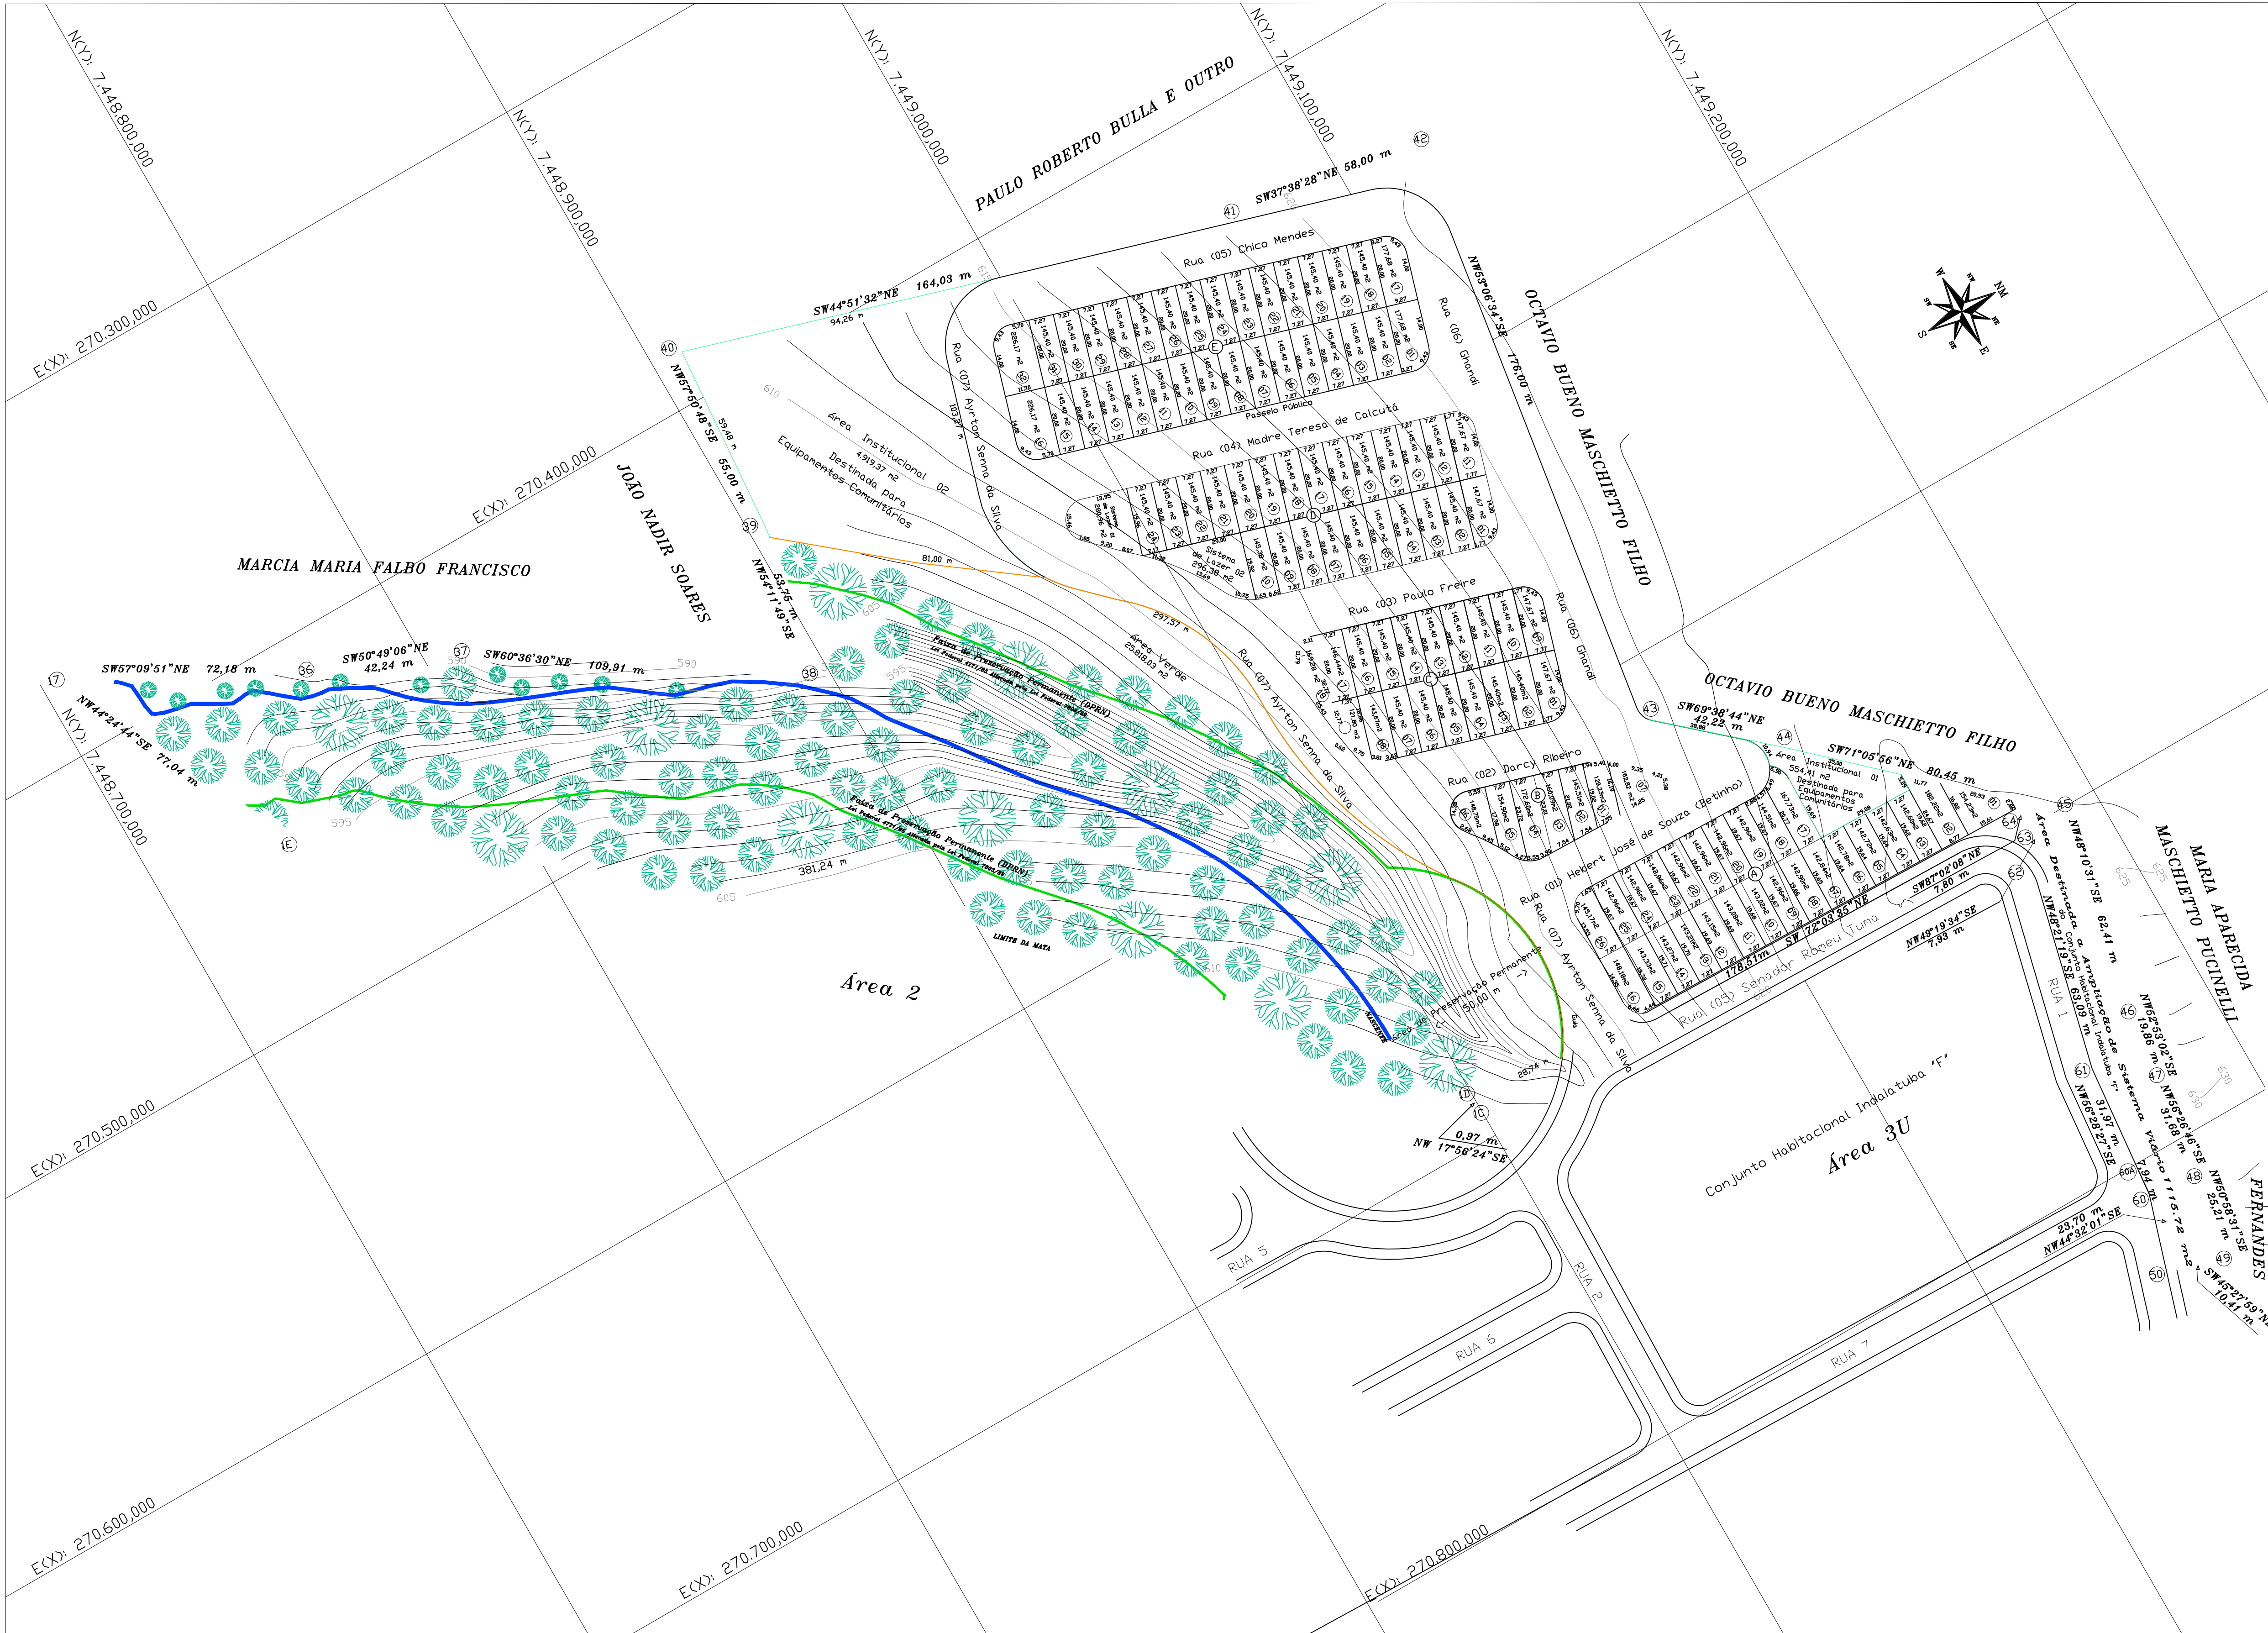

Especificação	ÁREAS (M2)	%
1. Área de lotes (108 lotes)	16.010,14	25,43
2. Áreas Públicas		
2.1 Sistema de vias	15.076,33	23,95
2.2 Áreas Institucionais (equipamentos urbanos e comunitários)	5.473,78	8,70
2.3 Espaços livres de uso público		
2.3.1 Áreas verdes	25.818,03	41,00
2.3.2 Sistemas de Lazer	577,34	0,92
3. Outros		
4. Área loteada	62.955,62	100
5. Área remanescente		
6. TOTAL DO LOTEAMENTO	62.955,62	100

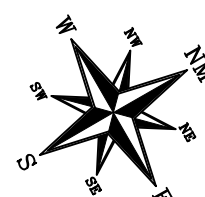

URBANÍSTICO


Fl. 3/9

CONJUNTO HABITACIONAL VEREDAS DA CONQUISTA

ASSUNTO: PROJETO DE CONJUNTO HABITACIONAL

LOCAL: Rua Octacílio Groff - Área 1
Bairro Mato Dentro - KM 5
MUNICÍPIO: Indaíatuba - SP

PROPRIETÁRIO: PREFEITURA MUNICIPAL DE INDAIATUBA
ESCALA: 1/1000

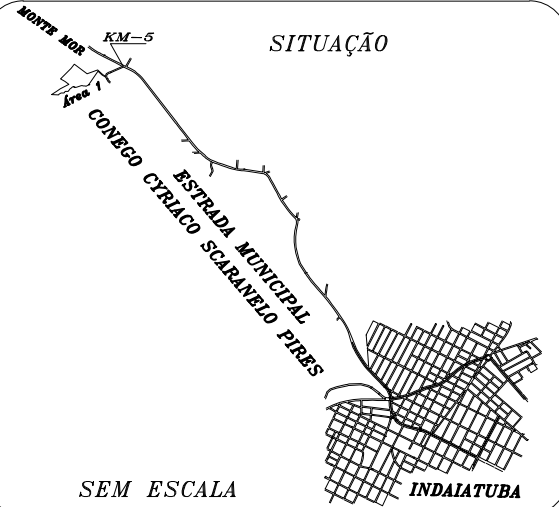

Declaro que a aprovação do projeto, por parte da Prefeitura, não implica no reconhecimento do direito de propriedade do terreno.

Proprietário

ÁREAS (m²)

62 955,62 m²

Responsável pelo Projeto

RUBENS OLIVEIRA

Arquiteto

CREA-SP 5061436860

DEPRO - SENG

ART 92221220080167511

Responsável Técnico

LEIZ ANTONIO PEREIRA MIRACLIA

Agrimensor

CREA-SP 064078854-5

DECATO - SENG

ART 92221220080165835

MARÇO/2008

APROVAÇÃO