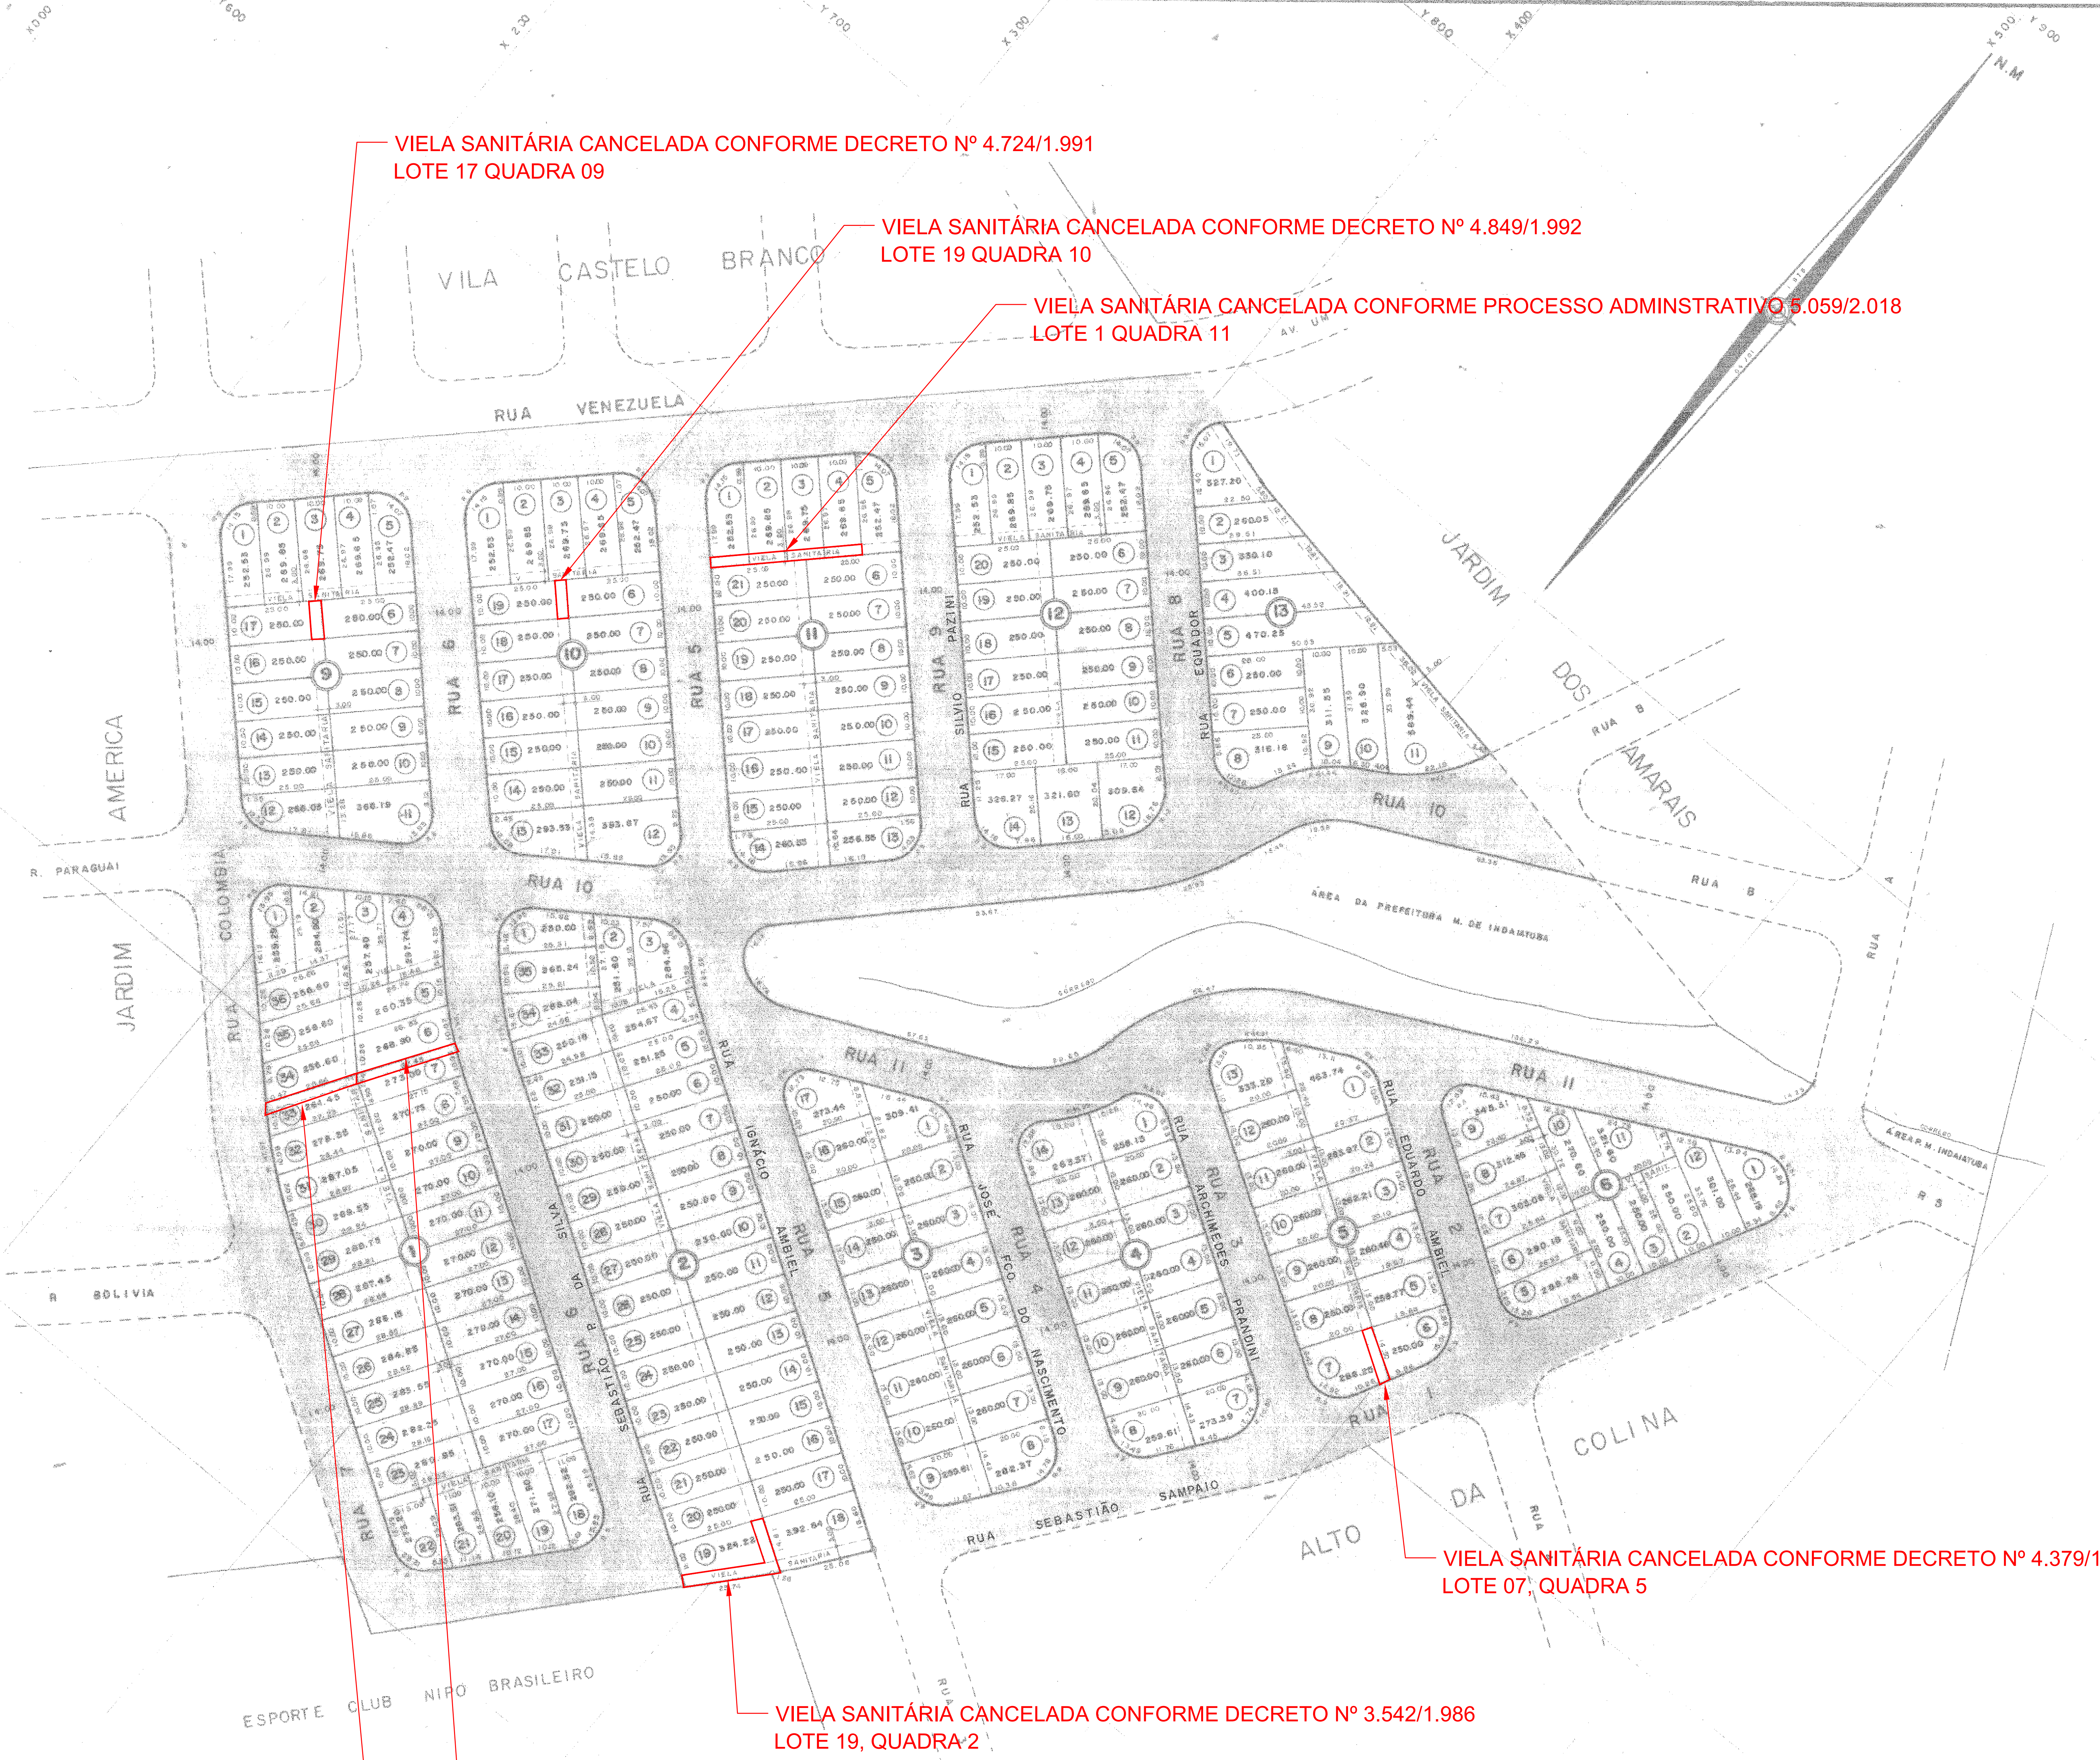

VIELA SANITÁRIA CANCELADA CONFORME DECRETO Nº 4.724/1.991
LOTE 17 QUADRA 09

VIELA SANITÁRIA CANCELADA CONFORME DECRETO Nº 4.849/1.992
LOTE 19 QUADRA 10

VIELA SANITÁRIA CANCELADA CONFORME PROCESSO ADMINSTRATIVO 5.059/2.018
LOTE 1 QUADRA 11

VIELA SANITÁRIA CANCELADA CONFORME DECRETO Nº 4.379/1.990
LOTE 07, QUADRA 5

VIELA SANITÁRIA CANCELADA CONFORME DECRETO Nº 3.542/1.986
LOTE 19, QUADRA 2

VIELA SANITÁRIA CANCELADA CONFORME DECRETO Nº 4.088/1.988
LOTE 7, QUADRA 1

VIELA SANITÁRIA CANCELADA CONFORME DECRETO Nº 3.185/1.985
LOTE 33, QUADRA 1

SUB DIVISÃO

FOLHA
UNICA

ASSUNTO : LEVANTAMENTO PLANIMETRICO PARA SUB DIVISÃO EM LOTES

LOCAL : ENTRE A V. CASTELO BRANCO, J. AMERICA, J. DOS AMARAIS E ALTO DA COLINA
MUNICÍPIO DE INDAIATUBA EST. DE SÃO PAULO

PROP. : SOUZA ARRUDA AGROPECUARIA LTDA. – PRAÇA PRUDENTE DE MORAES, 146 INDAIATUBA

DENOM. : **JARDIM MOACYR ARRUDA**

ESCALA : 1 : 1.000 AGOSTO / 80.

PLANTA DE SITUAÇÃO
S/ ESCALA

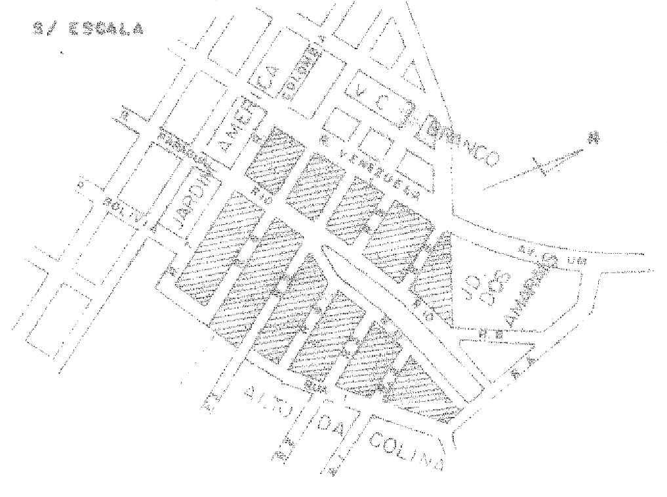

DECLARO QUE A APROVAÇÃO DO PROJETO POR PARTE DA PREFEITURA NÃO IMPLICA NO RECONHECIMENTO DO DIREITO DE PROPRIEDADE DO TERRENO.

PROP.

ÁREA

TOTAL DO LOTES = 58.078,12 m2

SHIGEYOSHI UNE —— AGRIMENSOR
CREA-SP Nº 56.272/ TD

OSCAR A. BESEGGIO — ENGº
CREA – SP Nº 37.933/D