


MODELOS DE REFERÊNCIA


MODELO GENÉRICO PARA ELABORAÇÃO DE LEVANTAMENTO PARA FINS DE CADASTRAMENTO DE CONSTRUÇÃO EXISTENTE

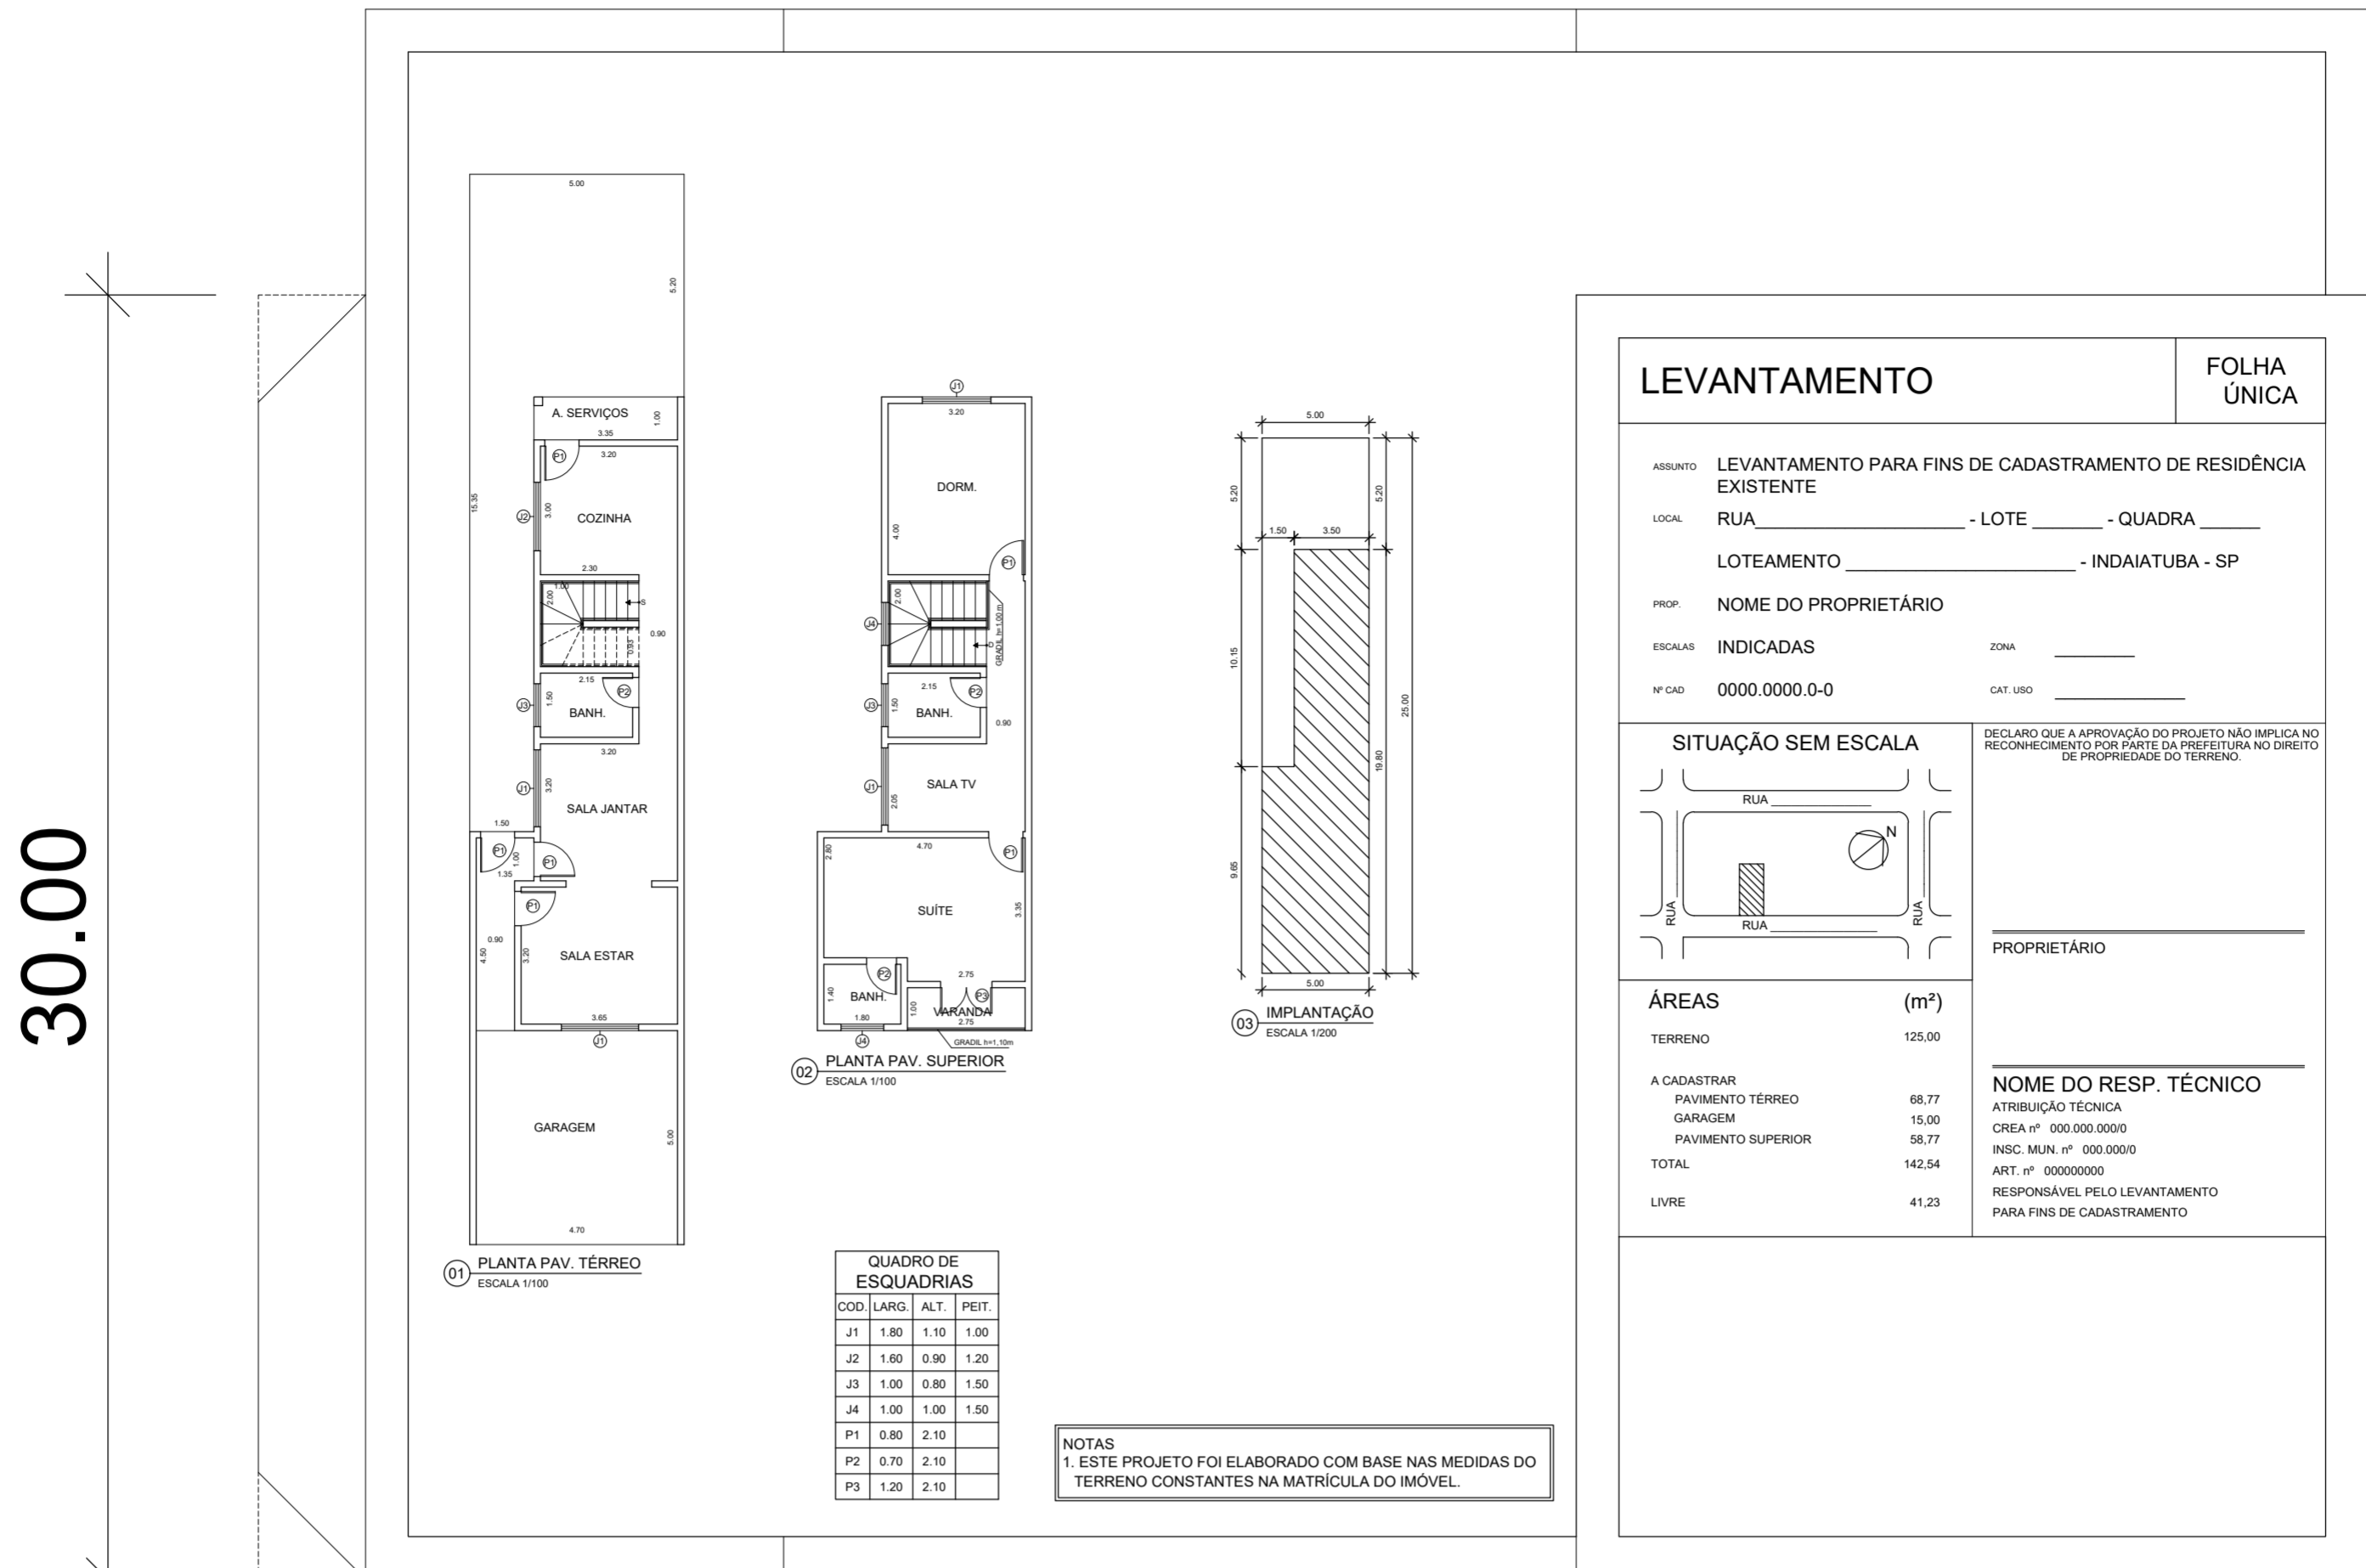

OBSERVAÇÕES

- * COLOCAR NO CAMPO ZONA, O CÓDIGO DE ACORDO COM A LEI COMPLEMENTAR Nº10/2010
- ** QUANDO A CATEGORIA DE USO (CAT. USO) FOR INDEFINIDA DEVERÁ CONSTAR OS SEGUINTE DIZERES:
CAT. USO: INDEFINIDA
OBS.: CIENTE DAS EXIGÊNCIAS CONSTANTES NA LEI COMP. Nº 10/2010


MODELO GENÉRICO PARA ELABORAÇÃO DE LEVANTAMENTO PARA CADASTRAMENTO DE AMPLIAÇÃO DE CONSTRUÇÃO EXISTENTE

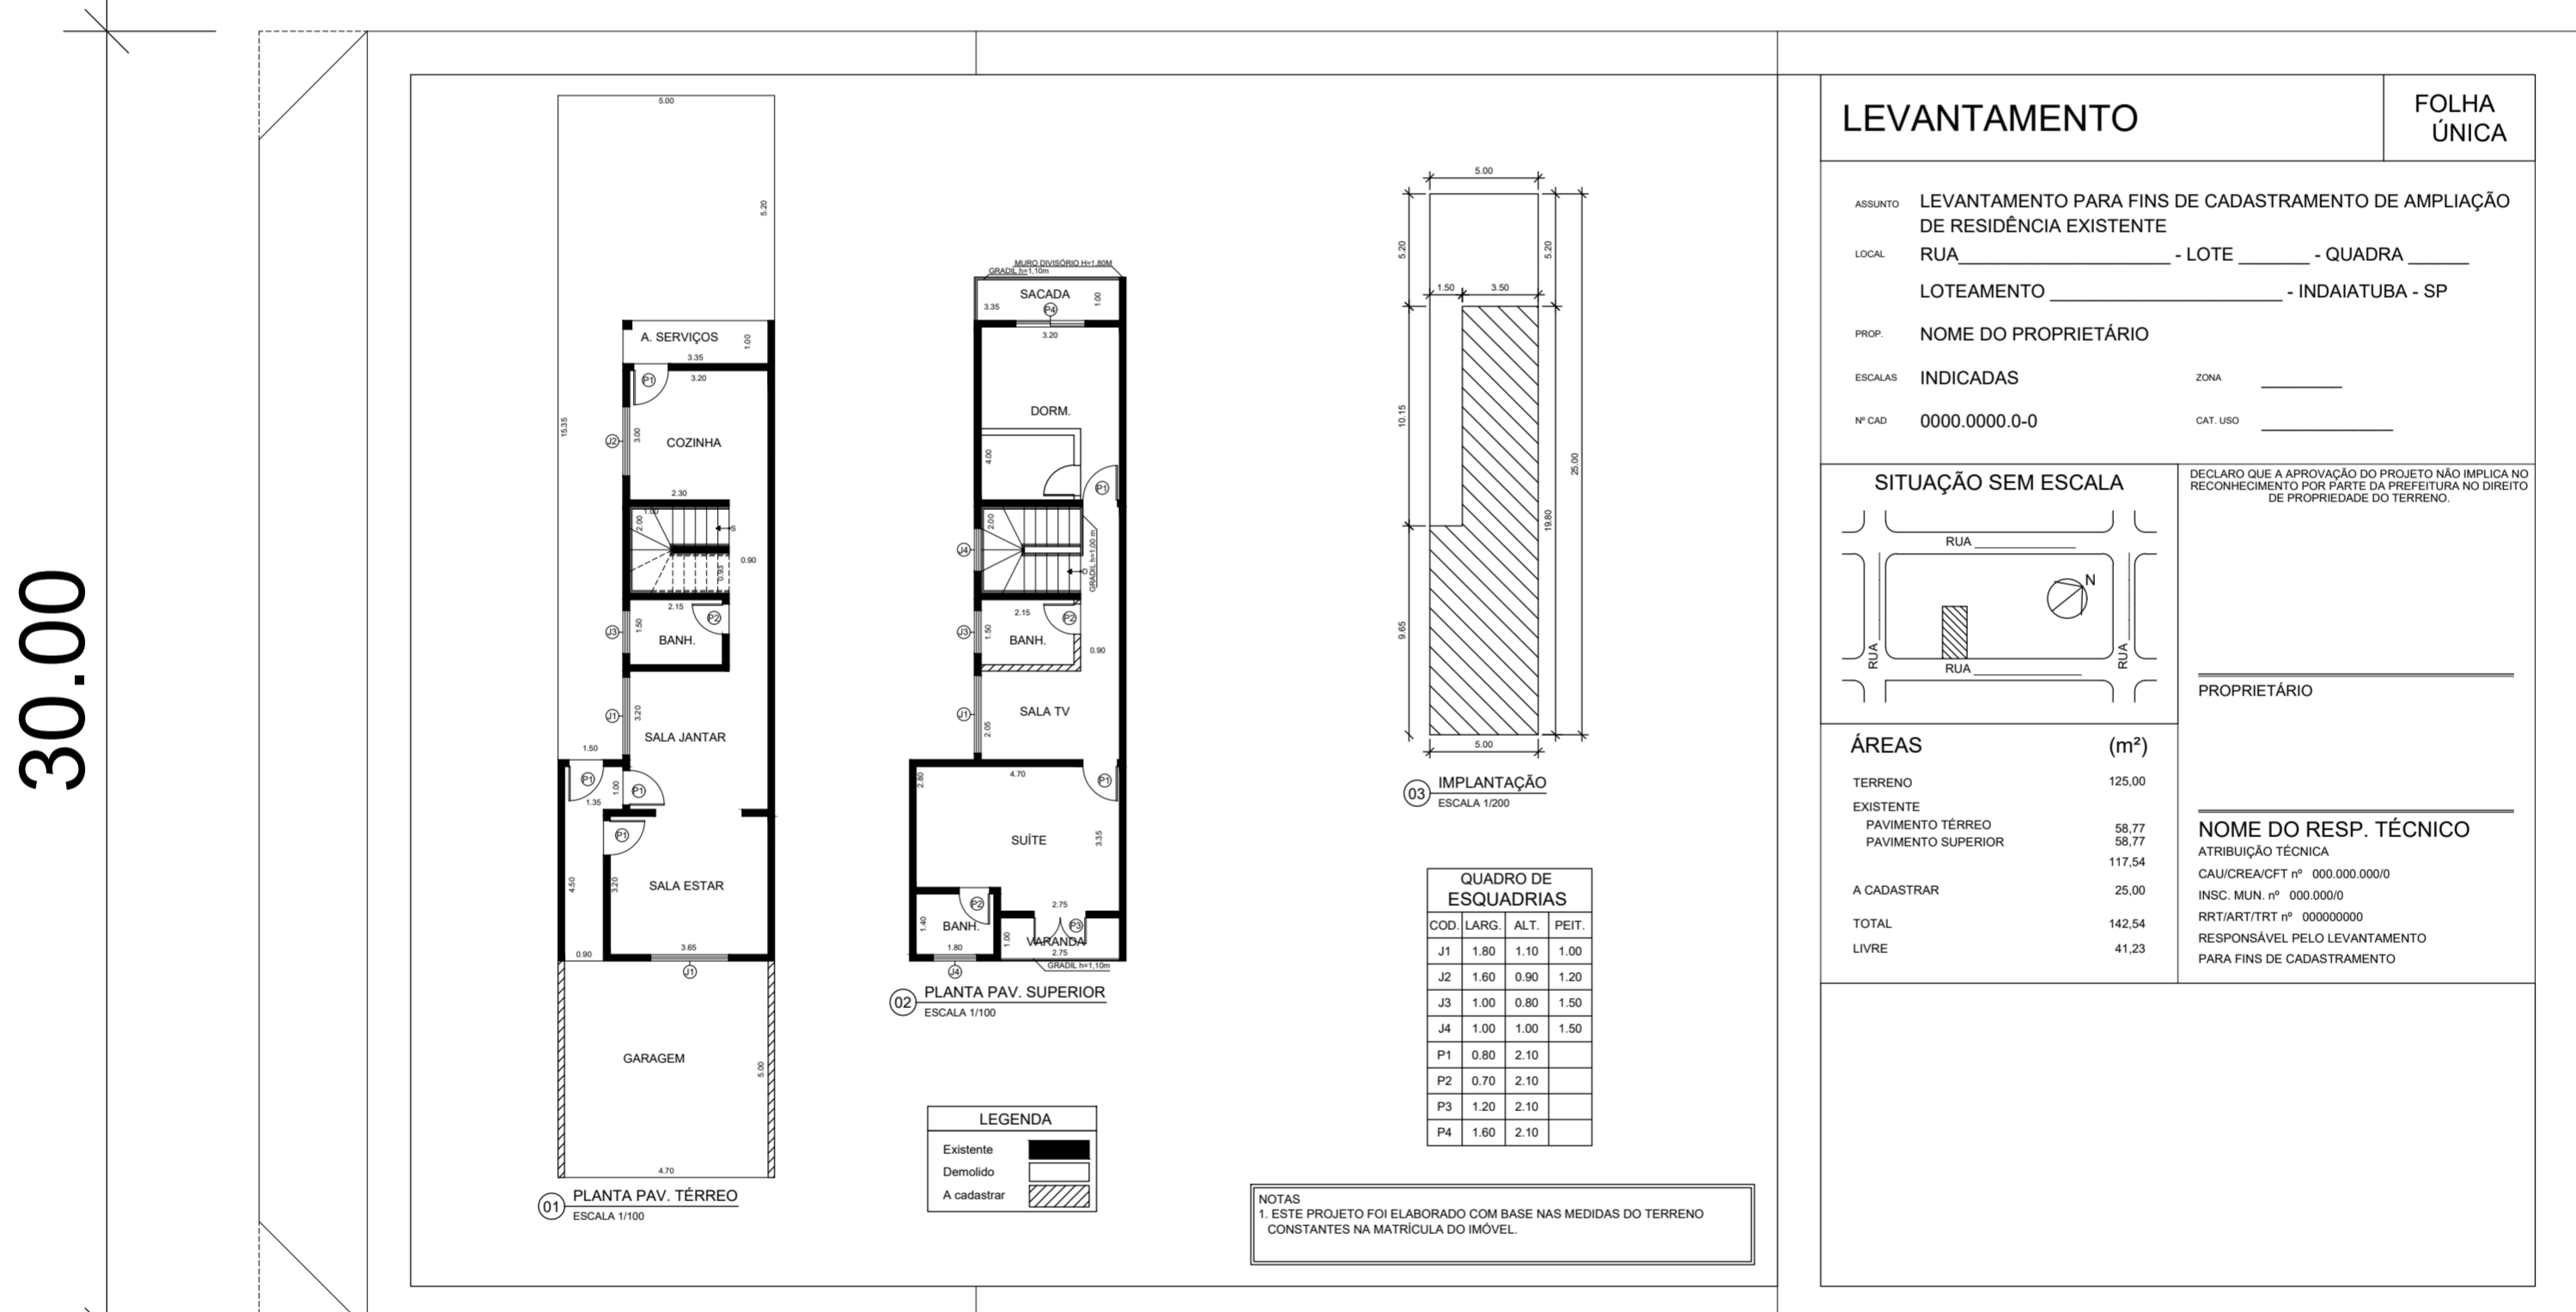

OBSERVAÇÕES

- * COLOCAR NO CAMPO ZONA, O CÓDIGO DE ACORDO COM A LEI COMPLEMENTAR Nº10/2010
- ** QUANDO A CATEGORIA DE USO (CAT. USO) FOR INDEFINIDA DEVERÁ CONSTAR OS SEGUINTE DIZERES:
CAT. USO: INDEFINIDA
OBS.: CIENTE DAS EXIGÊNCIAS CONSTANTES NA LEI COMP. Nº 10/2010

MODELO GENÉRICO PARA ELABORAÇÃO DE LEVANTAMENTO PARA CADASTRAMENTO DE AMPLIAÇÃO DE CONSTRUÇÃO EXISTENTE COM DEMOLIÇÃO PARCIAL

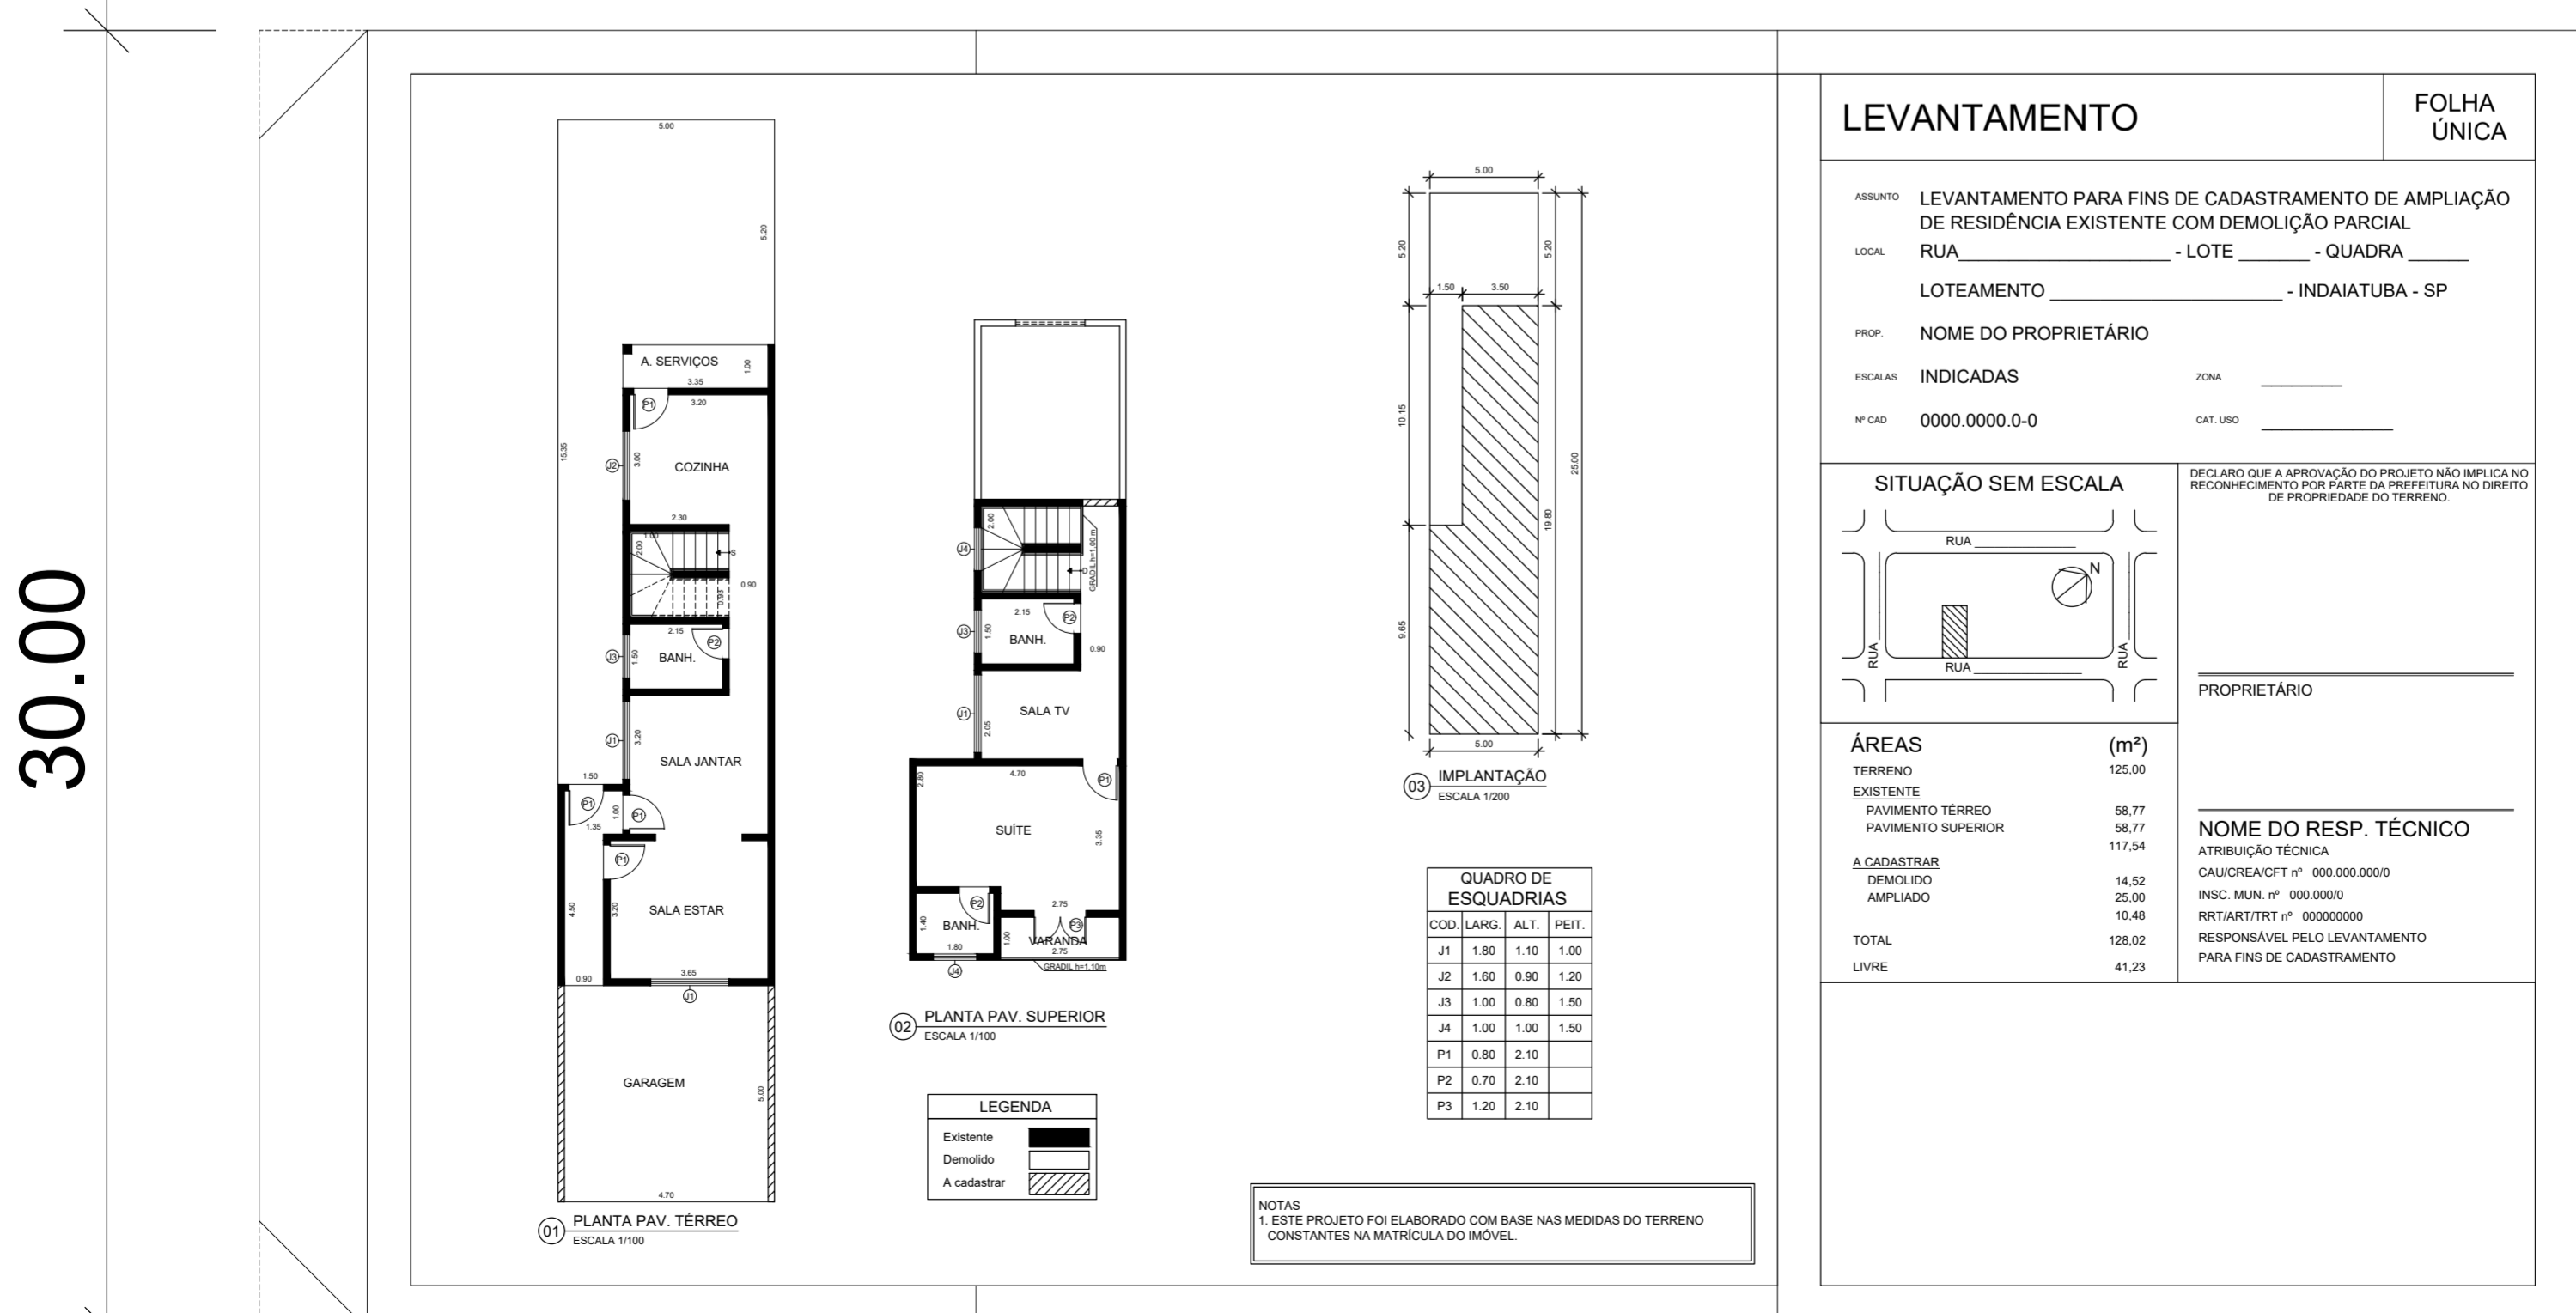

OBSERVAÇÕES

- * COLOCAR NO CAMPO ZONA, O CÓDIGO DE ACORDO COM A LEI COMPLEMENTAR Nº10/2010
- ** QUANDO A CATEGORIA DE USO (CAT. USO) FOR INDEFINIDA DEVERÁ CONSTAR OS SEGUINTE DIZERES:
CAT. USO: INDEFINIDA
OBS.: CIENTE DAS EXIGÊNCIAS CONSTANTES NA LEI COMP. Nº 10/2010