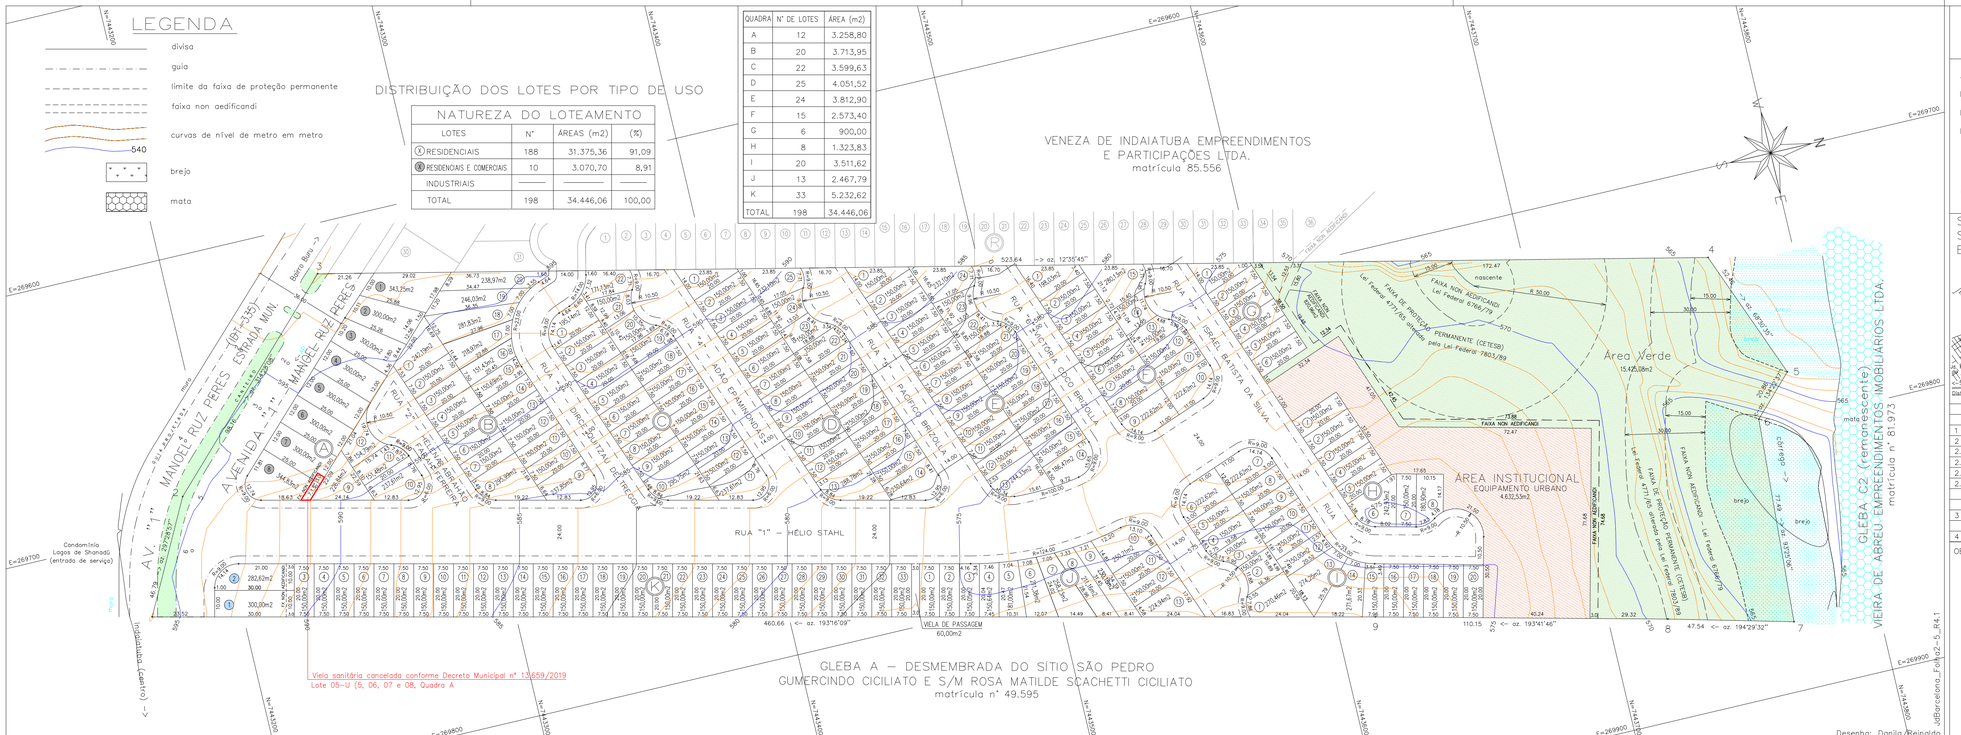


PROJETO URBANÍSTICO

FL. 2/5

ASSUNTO : PARCELAMENTO DO SOLO EM LOTES — ESCALA : 1/1000

IMÓVEL : GLEBA K – FAZENDA ENGENHO D'AGUA – MATRÍCULA 86.713 — DATA : 18/07/2013

LOCAL : ESTRADA MUNICIPAL IDT-335 – BAIRRO BURU – INDAIATUBA/SP

PROPRIETÁRIO : JARDIM BARCELONA INDAIATUBA EMPREEND. IMOBILIÁRIOS SPE LTDA.

JARDIM BARCELONA

SITUAÇÃO SEM ESCALA



Declara que a aprovação do projeto, por parte da Prefeitura, não implica no reconhecimento do direito de propriedade do terreno.

Proprietário

QUADRO DE ÁREAS				
	Especificação		Área (m2)	%
1	Área dos lotes (198 unidades)		34.446,06	44,66
2	Áreas públicas			
2.1	Sistema viário (Ruas, Ruas e Vielas de Passagem)		22.621,71	29,33
2.2	Área Institucional		4.632,53	6,01
2.3	Espaços livres de uso público			
2.3.1	Área verde		15.425,08	20,00
3	Área loteada		77.125,38	100,00
4	Área Total da Gleba		77.125,38	100,00

OBS.: A presente planta foi elaborada em função do título aquisitivo (matrícula 86.713).

Autor e Resp. técnico
Arq. Urb. WILLIAM LIYUITI UNE
CAU/BR 65760-3
RRT. nº 0000001372012
Av. Itororó, 255 – Centro – Indaiatuba/SP
CEP 13330055 – PABX (19) 38752614
atendimento@topopres.com.br