Vieta cancelada sob o lote 01UA, quadra L, conforme processo administrativo nº 6908/2019

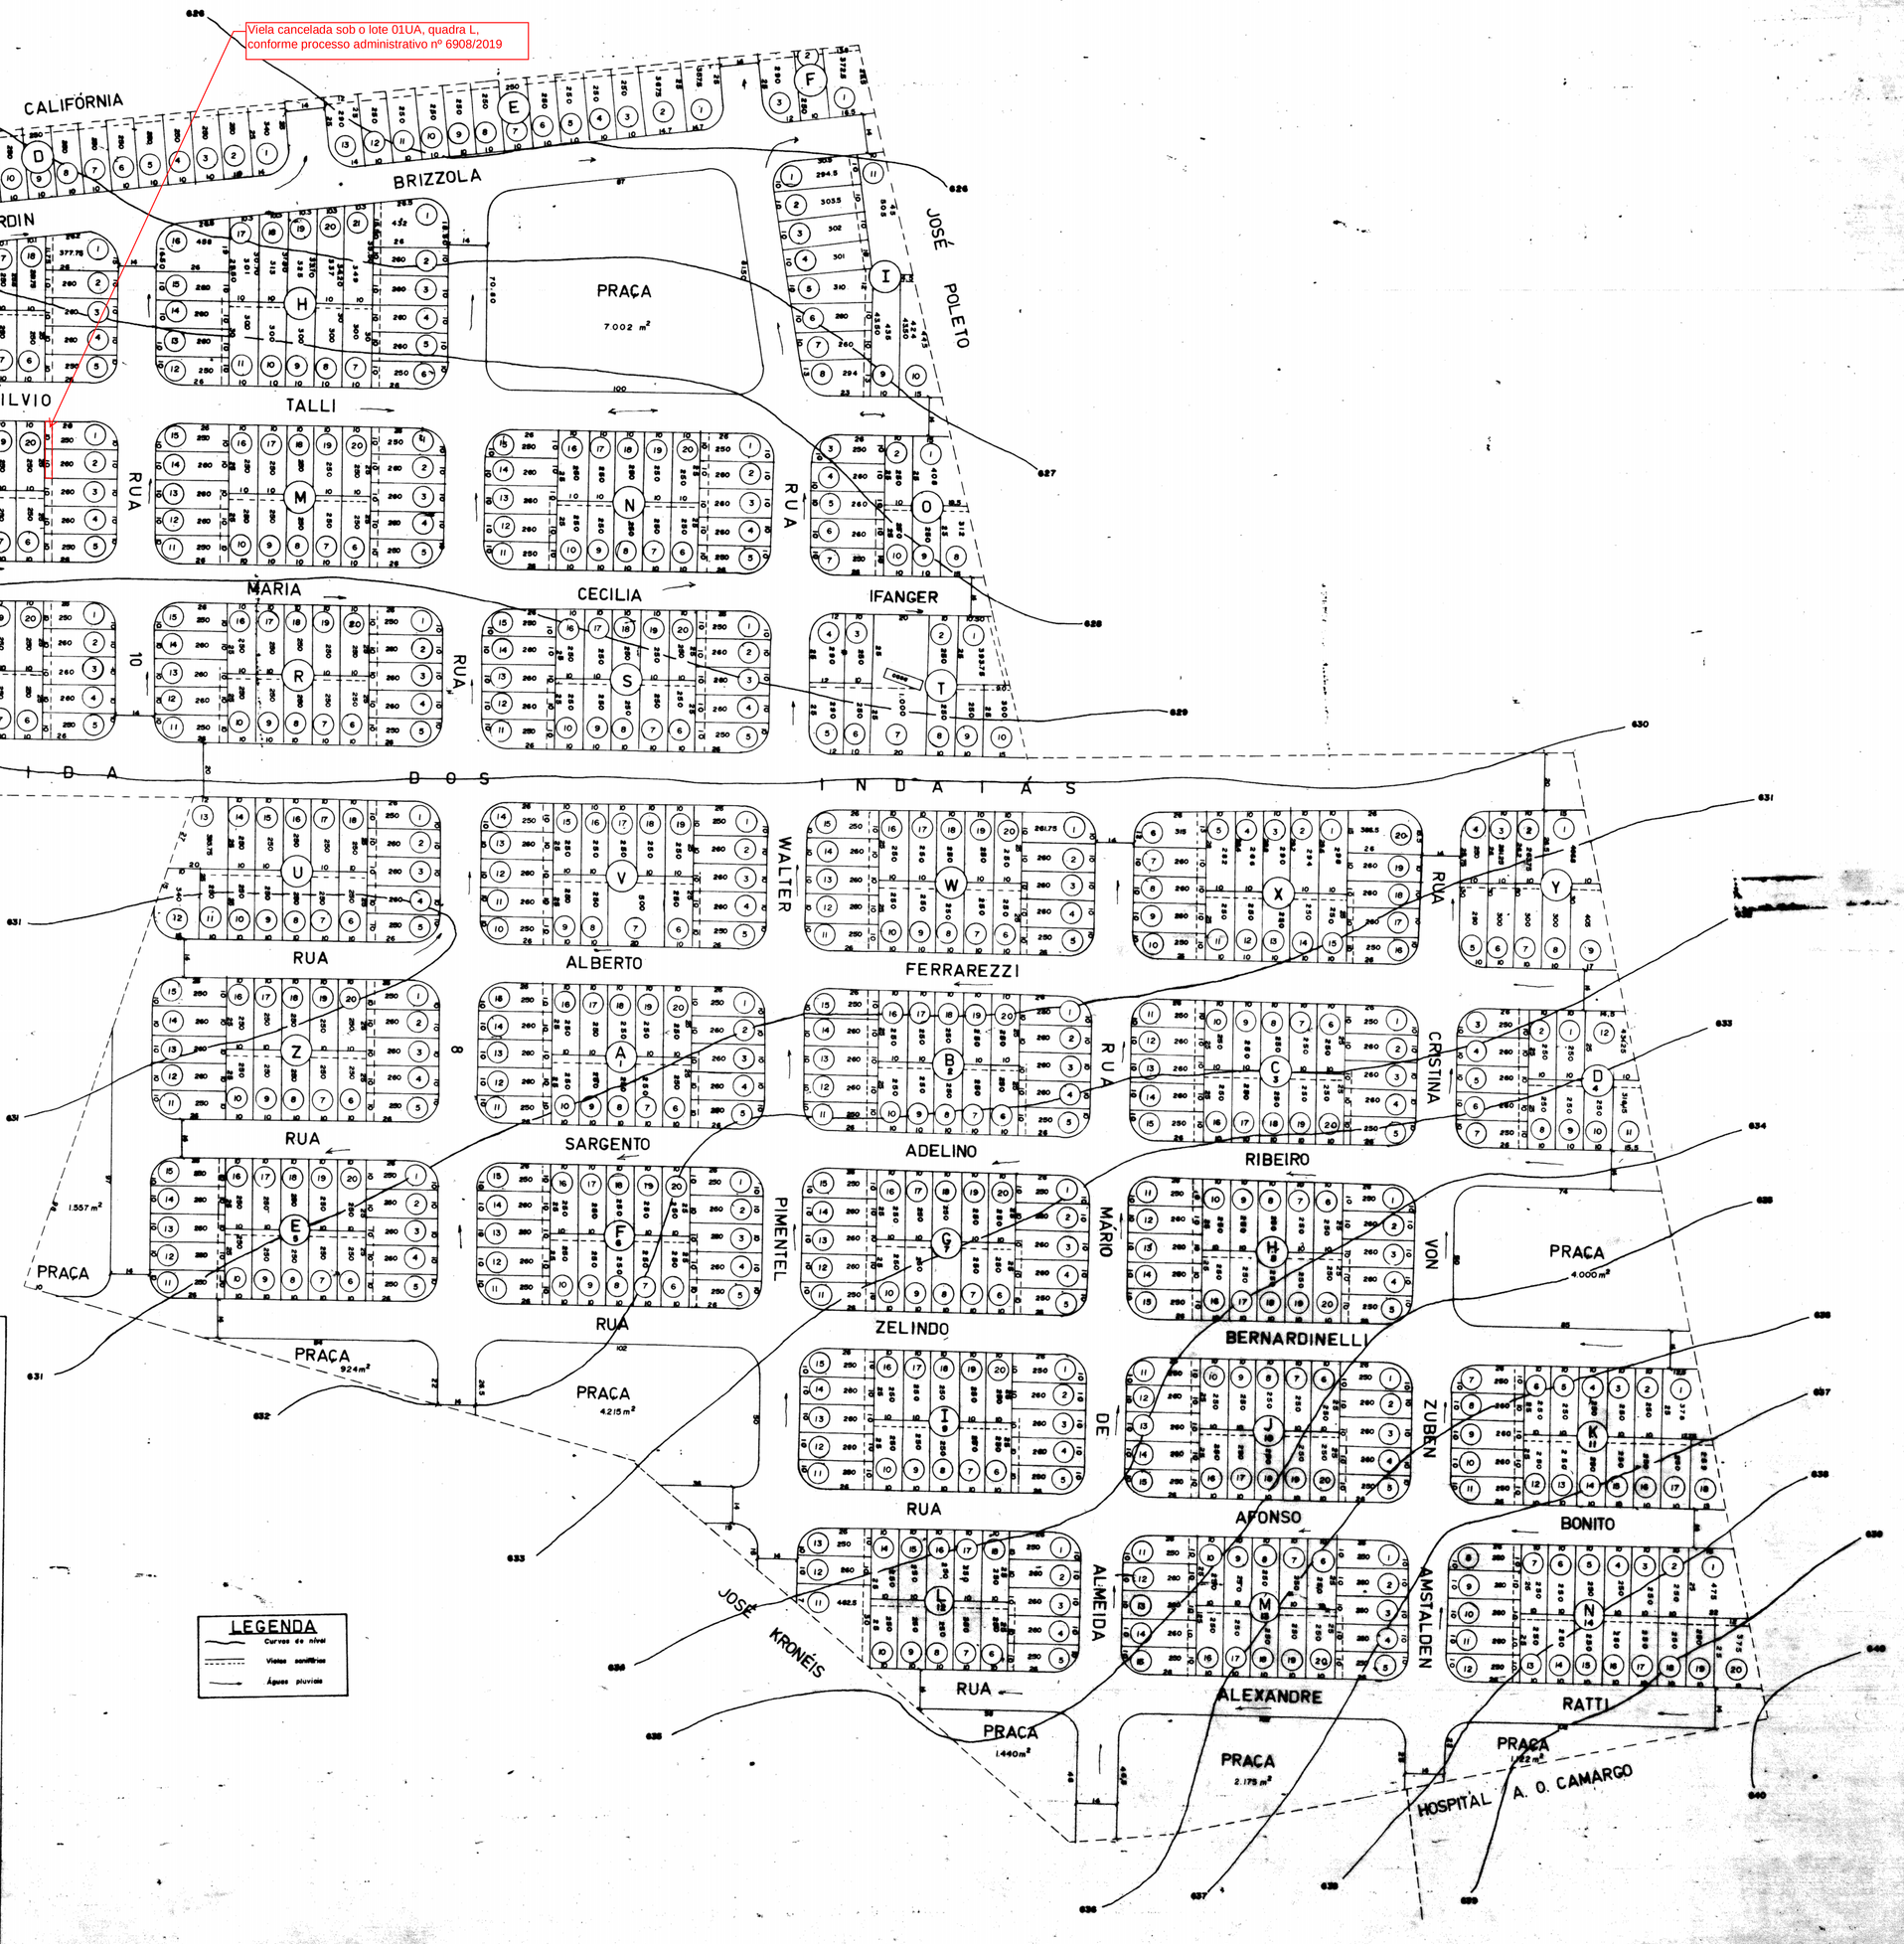

SERVIÇO AUTÔNOMO DE ÁGUA E ESGOTOS

VILA BRIZZOLA

ESCALA 1:1000

ARRUAMENTO E DIVISÃO EM LOTES

PROPRIETÁRIOS	VILA BRIZZOLA. MUNICÍPIO DE INDAIATUBA
ALBERTO BRIZZOLA OTAVIO NASCIMENTO JOSÉ KRONÉIS	
AUTOR DO PROJETO Agrimensor CARLOS CASTILHO	DECLARO QUE A APROVAÇÃO DO PROJETO NÃO IMPLICA NO RECONHECIMENTO POR PARTE DA PREFEITURA DO DIREITO DE PROPRIEDADE DO TERRENO.
S/S/ESCALA	ÁREAS M²
	RUAS 89.441,05 PRAÇAS 30.589,00 LOTES 185.864,95 TOTAL 305.894,00

OBS.: