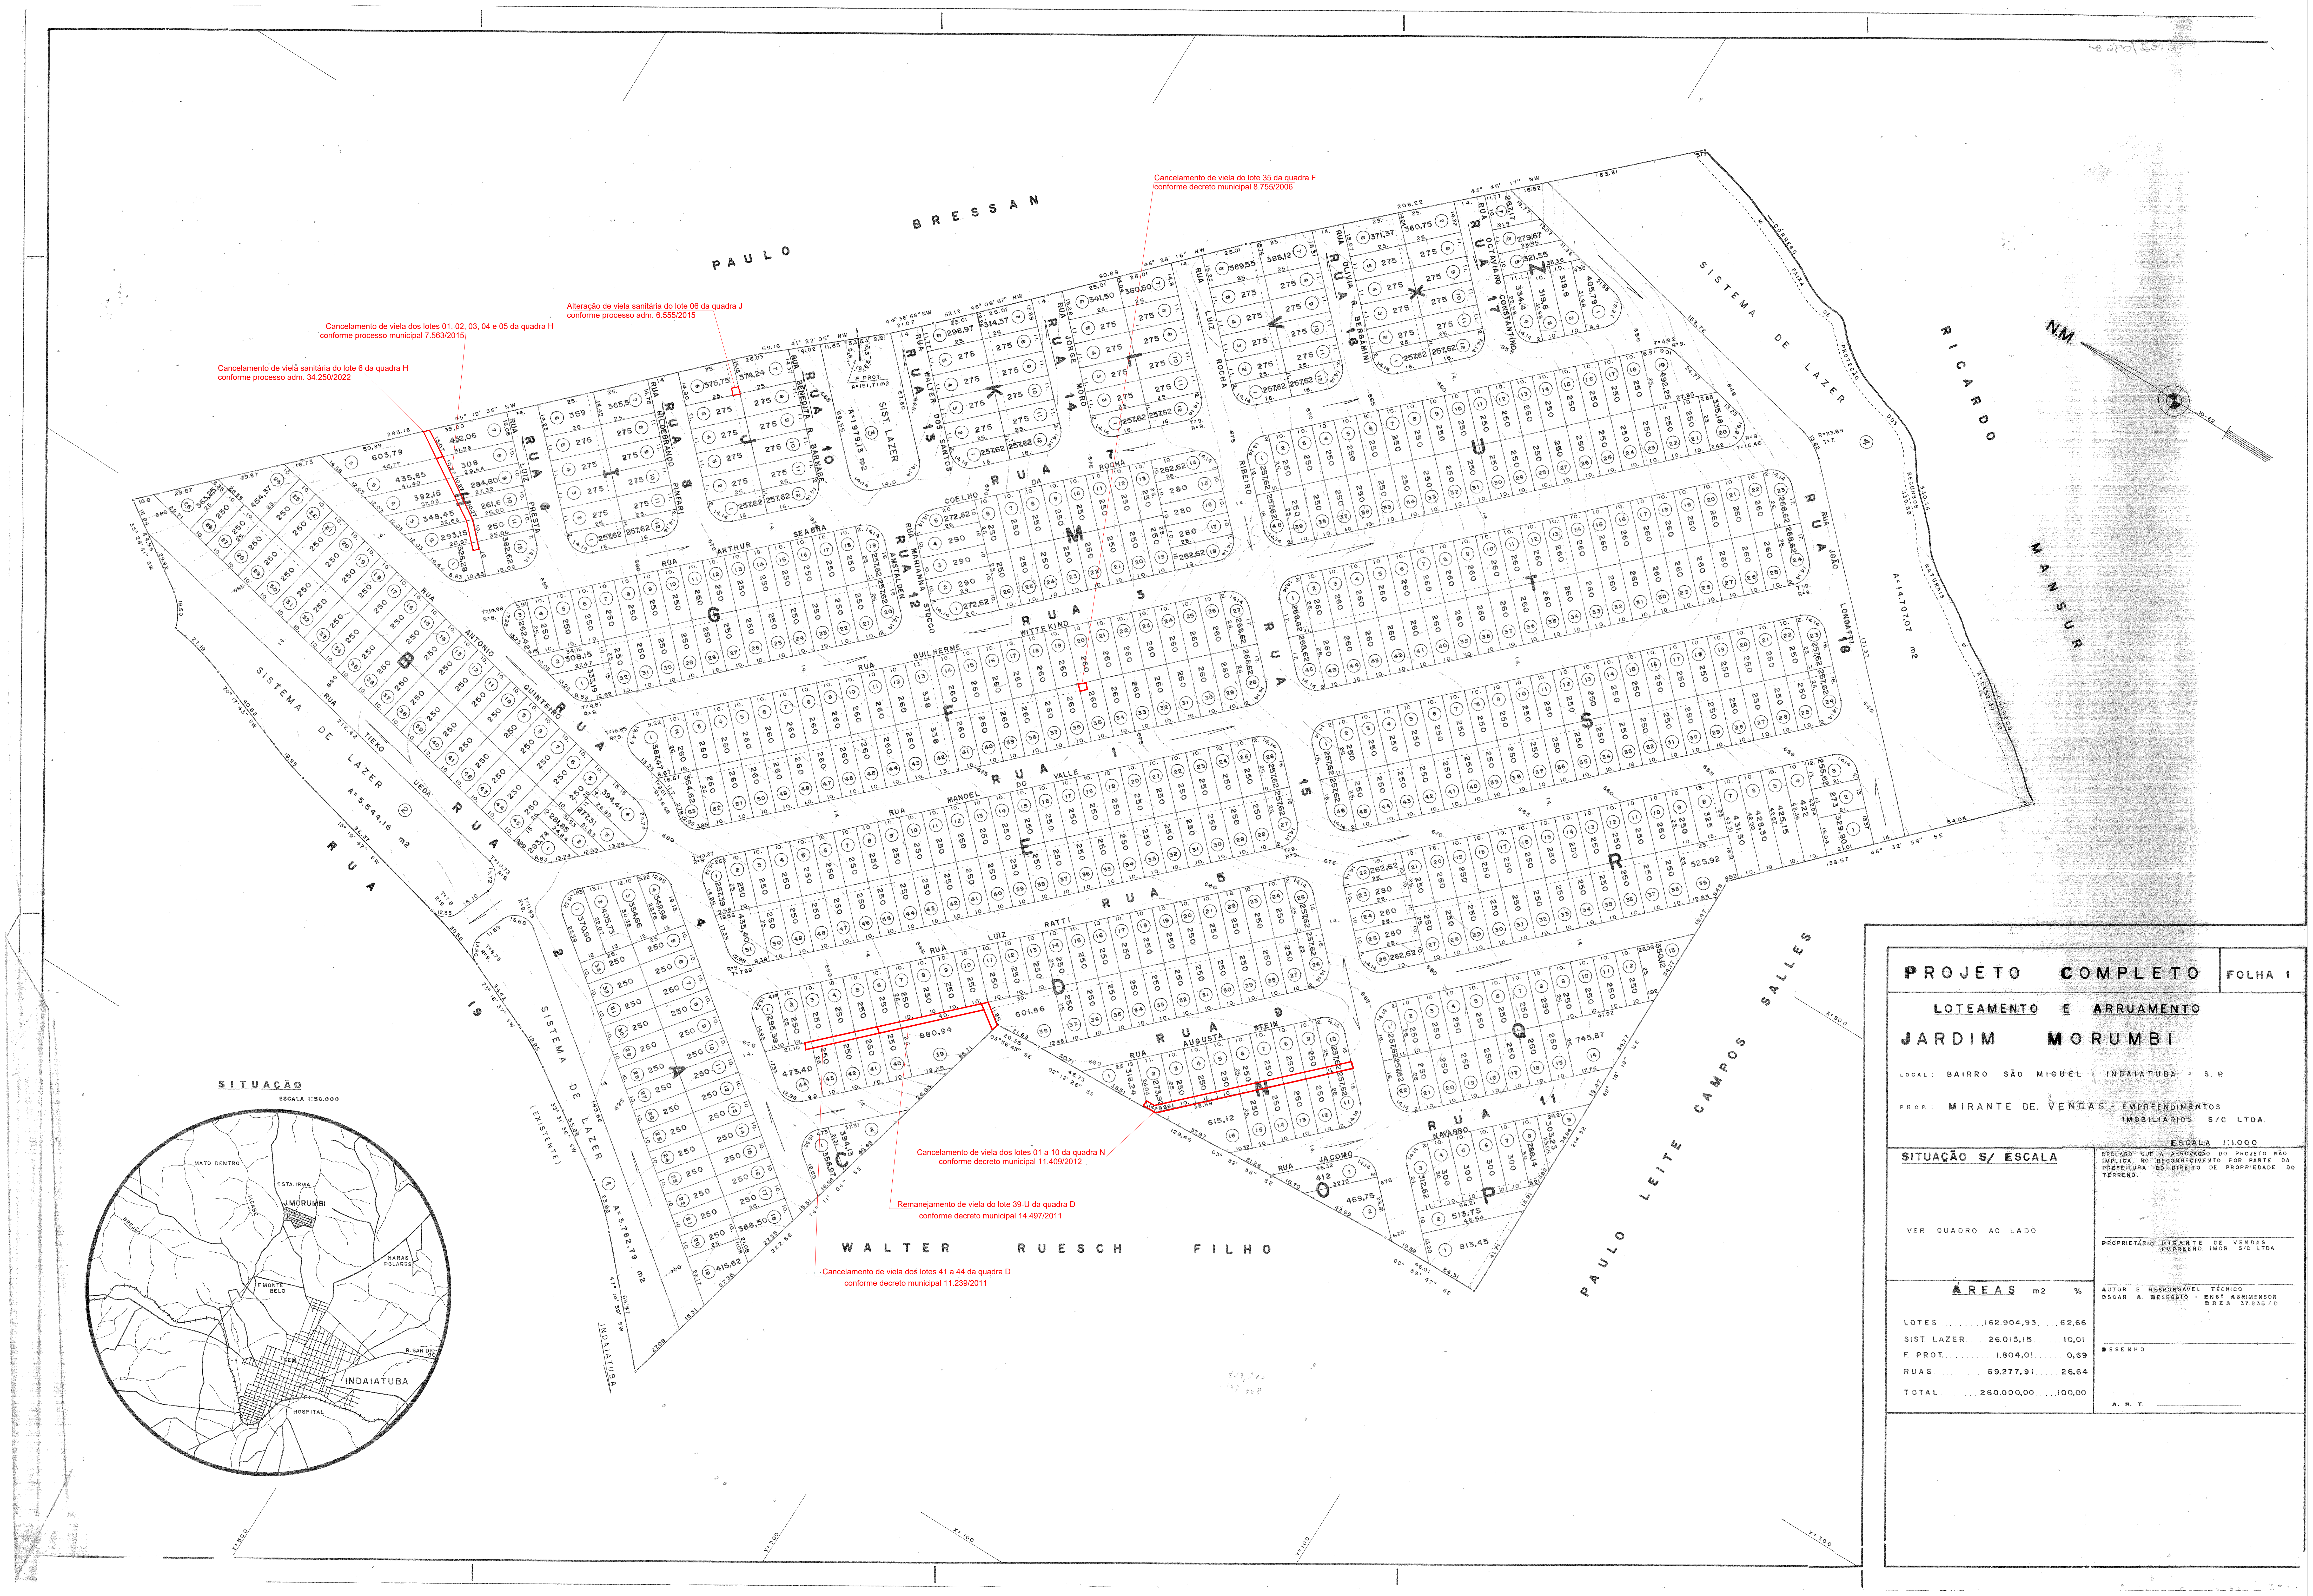

Cancelamento de viela do lote 35 da quadra F
conforme decreto municipal 8.755/2006

Alteração de viela sanitária do lote 06 da quadra J
conforme processo adm. 6.555/2015

Cancelamento de viela dos lotes 01, 02, 03, 04 e 05 da quadra H
conforme processo municipal 7.563/2015

Cancelamento de viela sanitária do lote 6 da quadra H
conforme processo adm. 34.250/2022

Cancelamento de viela dos lotes 01 a 10 da quadra N
conforme decreto municipal 11.409/2012

Remanejamento de viela do lote 39-U da quadra D
conforme decreto municipal 14.497/2011

Cancelamento de viela dos lotes 41 a 44 da quadra D
conforme decreto municipal 11.239/2011

PROJETO COMPLETO

FOLHA 1

LOTEAMENTO E ARRUAMENTO

JARDIM MORUMBI

LOCAL: BAIRRO SÃO MIGUEL - INDAIATUBA - S. P.

PROP.: MIRANTE DE VENDAS - EMPREENDIMENTOS
IMOBILIÁRIOS S/C LTDA.

ESCALA 1:1.000

SITUAÇÃO S/ ESCALA

VER QUADRO AO LADO

DECLARO QUE A APROVAÇÃO DO PROJETO NÃO IMPLICA NO RECONHECIMENTO POR PARTE DA PREFEITURA DO DIREITO DE PROPRIEDADE DO TERRENO.

PROPRIETÁRIO: MIRANTE DE VENDAS
EMPREEND. IMOB. S/C LTDA.

ÁREAS	m2	%
LOTES	162.904,93	62,66
SIST. LAZER	26.013,15	10,01
F. PROT.	1.804,01	0,69
RUAS	69.277,91	26,64
TOTAL	260.000,00	100,00

AUTOR E RESPONSÁVEL TÉCNICO
OSCAR A. BESEGGIO - ENGº AGRIMENSOR
CREA 37.935/D

DESENHO

A. R. T.