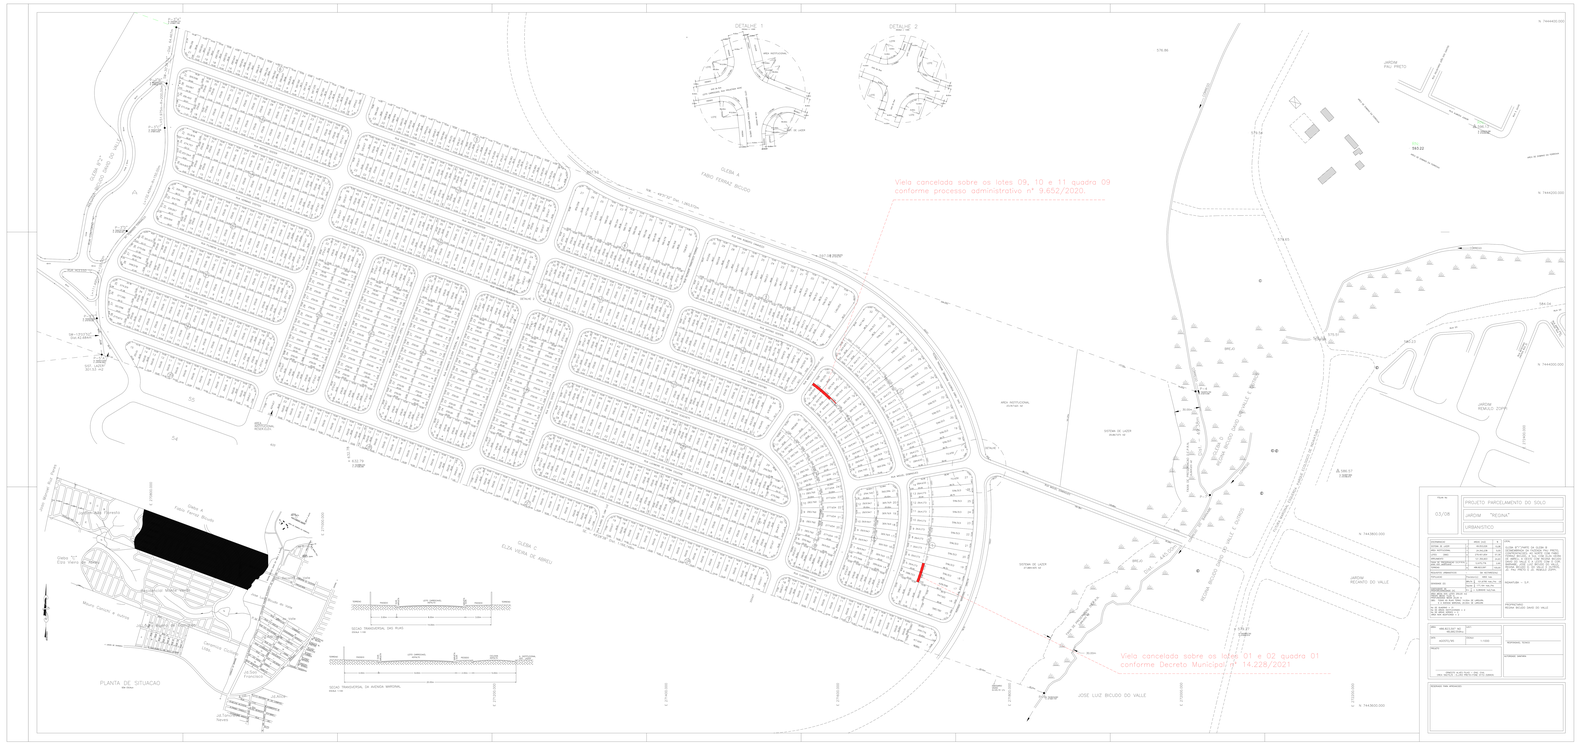

DETALHE 1
DETALHE 2
Viela cancelada sobre os lotes 09, 10 e 11 quadra 09 conforme processo administrativo nº 9.652/2020.
Viela cancelada sobre os lotes 01 e 02 quadra 01 conforme Decreto Municipal nº 14.228/2021
PLANTA DE SITUACAO
SEÇAO TRANSVERSAL DAS RUAS
SEÇAO TRANSVERSAL DA AVENIDA IMPERIAL
JARDIM REGINA
JARDIM PAU PRETO
JARDIM PERICLES STORTI
JARDIM RECANTO DO VALLE
JOSE LUIZ BICUDO DO VALLE
ELVIA VIEIRA DE ABREU
FABIO TORRES BICUDO
PROJETO PARCELAMENTO DO SOLO
03/06
JARDIM "REGINA"
URBANISTICO