


Jardim Europa II

Jardim Europa II

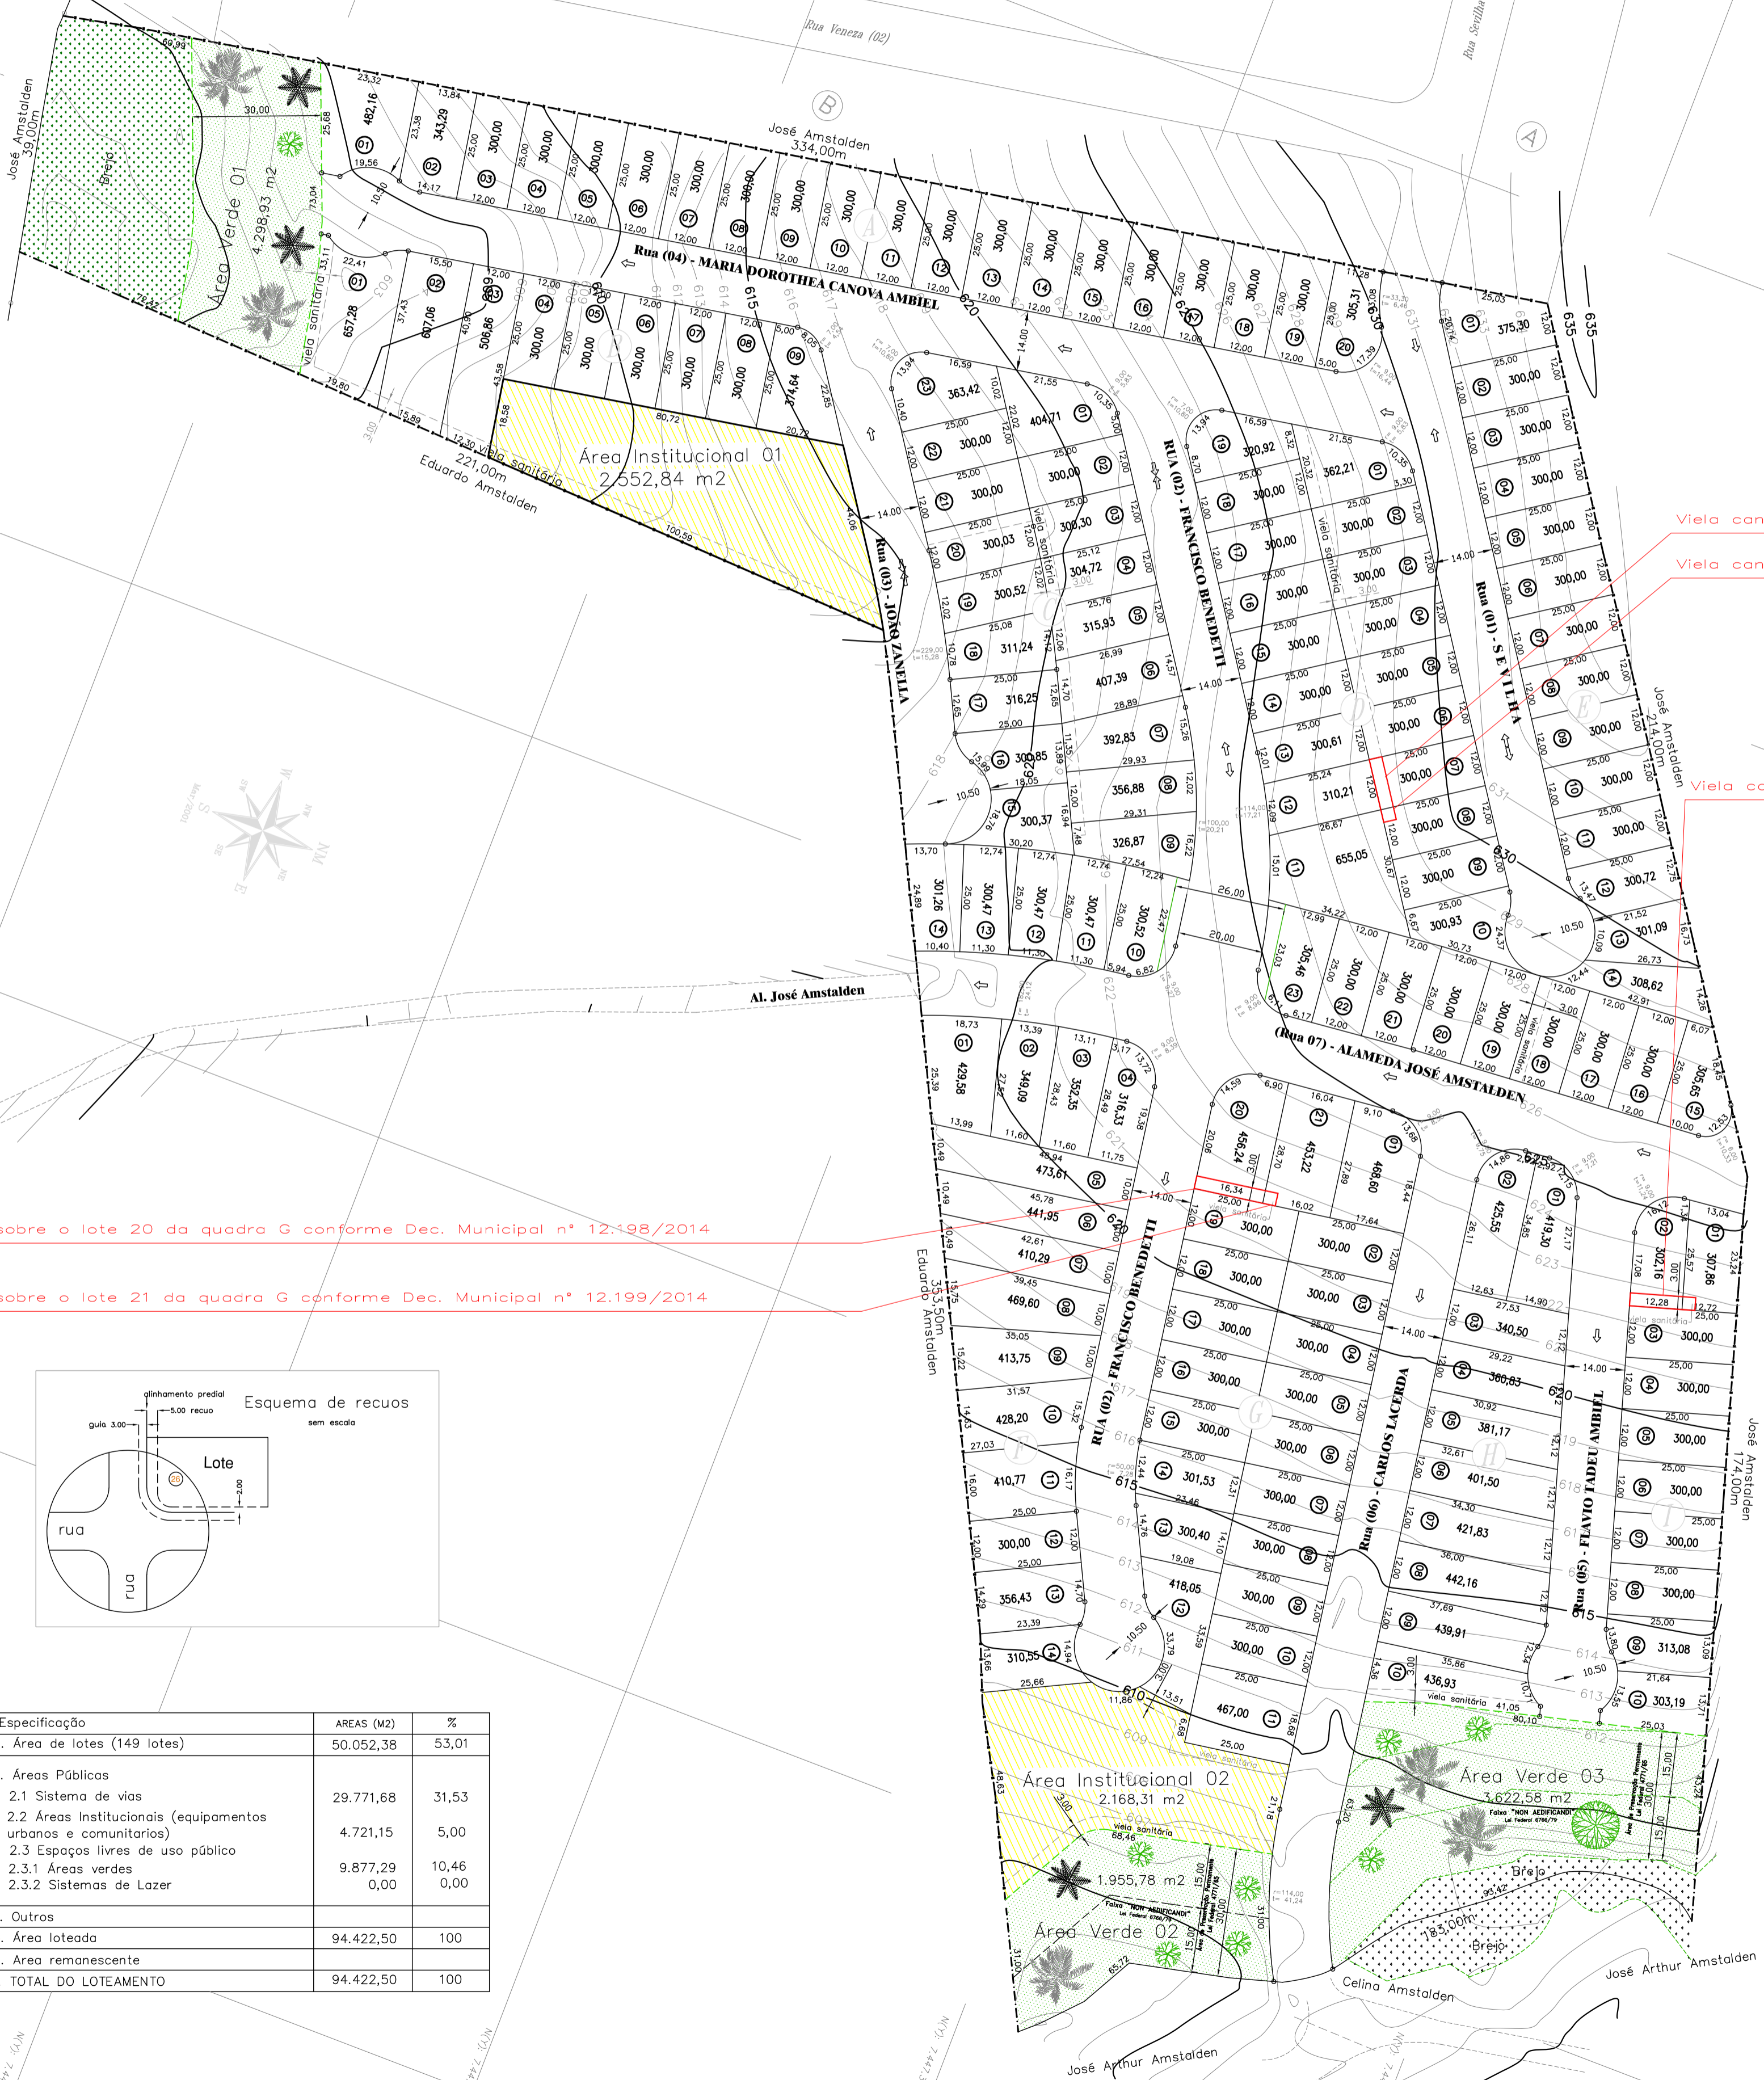


Via cancelada sobre o lote 07 da quadra D conforme Dec. Municipal n° 11.422/2012

Via cancelada sobre o lote 08 da quadra D conforme Dec. Municipal n° 11.379/2012

Via cancelada sobre o lote 01-U da quadra I conforme Dec. Municipal n° 14.005/2020

Via cancelada sobre o lote 20 da quadra G conforme Dec. Municipal n° 12.198/2014

Via cancelada sobre o lote 21 da quadra G conforme Dec. Municipal n° 12.199/2014

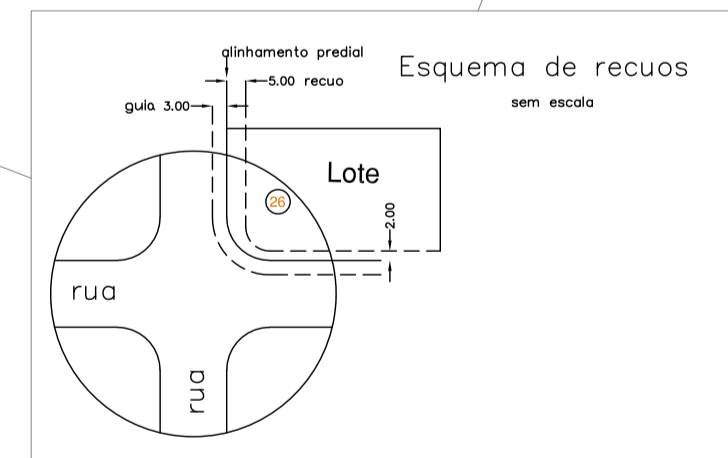

Ocupação do solo

Destinação dos lotes	Quadra	Lotes
Uso Misto	C	10 a 14
	E	15 a 23
	F	01 a 04
	G	01,21,22
	H	01 e 02
	I	01 e 02

Especificação	AREAS (M2)	%
1. Área de lotes (149 lotes)	50.052,38	53,01
2. Áreas Públicas		
2.1 Sistema de vias	29.771,68	31,53
2.2 Áreas Institucionais (equipamentos urbanos e comunitários)	4.721,15	5,00
2.3 Espaços livres de uso público		
2.3.1 Áreas verdes	9.877,29	10,46
2.3.2 Sistemas de Lazer	0,00	0,00
3. Outros		
4. Área loteada	94.422,50	100
5. Área remanescente		
6. TOTAL DO LOTEAMENTO	94.422,50	100

URBANÍSTICO

Folha 3/9

JARDIM MARINGÁ
 Projeto de arruamento e loteamento
 Alameda José Amstalden s/n°
 Bairro Bela Vista
 Município: Indaiatuba - SP
 Responsável: **DARCY ANTONIO BARNABÉ**
 ESCALA: 1/1000

VIDE PROJETO URBANÍSTICO

Declaro que a aprovação do projeto, por parte da Prefeitura, não implica no reconhecimento do direito de propriedade do terreno.

Proprietário

Autor do Projeto: **SAMUEL ROBERTO BARRETO**
 Responsável Técnico: **CARLOS ALBERTO S. CASTILHO**
 CREA-SP: 060.503.388-5
 I.M.: 108.974
 ART: 8210200501367752

Especificação	AREAS (m²)	AREAS (M2)	%
1. Área de lotes (136 lotes)		50.052,38	53,01
2. Áreas Públicas			
2.1 Sistema de vias		29.771,68	31,53
2.2 Áreas Institucionais (equipamentos urbanos e comunitários)		4.721,15	5,00
2.3 Espaços livres de uso público			
2.3.1 Áreas verdes		9.877,29	10,46
2.3.2 Sistemas de Lazer		0,00	0,00
3. Outros			
4. Área loteada		94.422,50	100
5. Área remanescente			
6. TOTAL DO LOTEAMENTO		94.422,50	100

APROVAÇÃO

Abril/2003