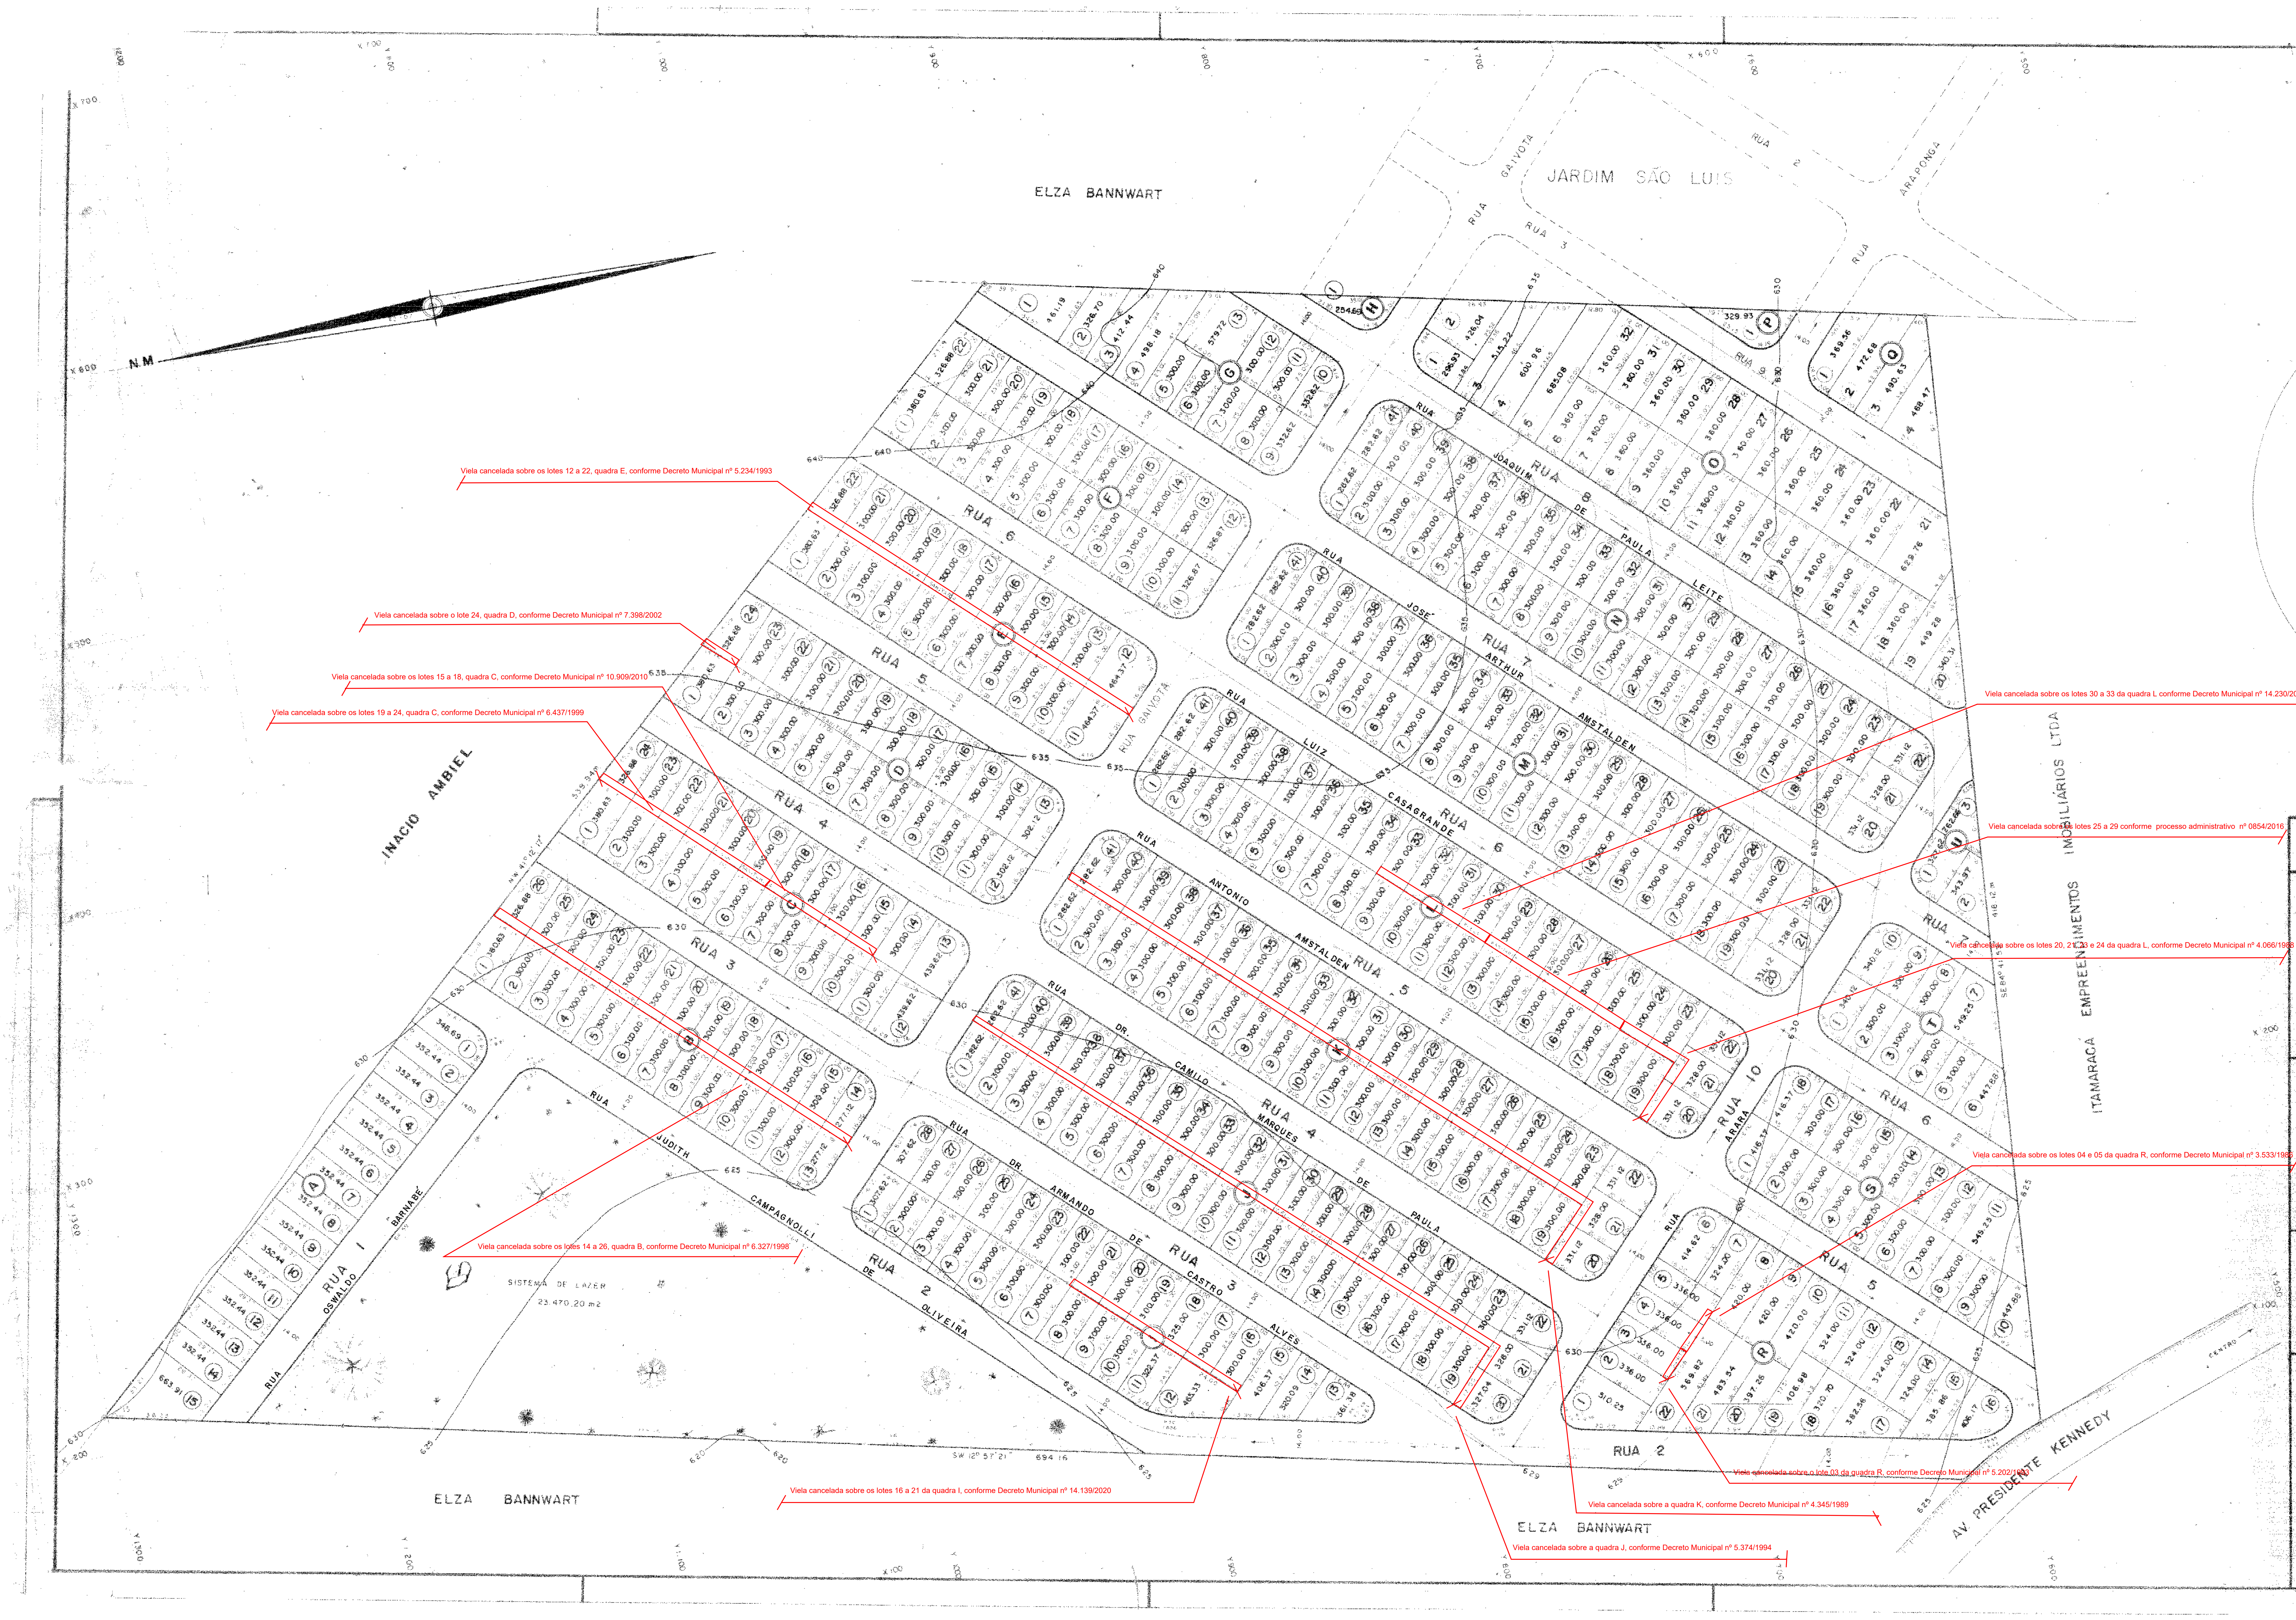

Viela cancelada sobre os lotes 12 a 22, quadra E, conforme Decreto Municipal nº 5.234/1993

Viela cancelada sobre o lote 24, quadra D, conforme Decreto Municipal nº 7.398/2002

Viela cancelada sobre os lotes 15 a 18, quadra C, conforme Decreto Municipal nº 10.909/2010

Viela cancelada sobre os lotes 19 a 24, quadra C, conforme Decreto Municipal nº 6.437/1999

Viela cancelada sobre os lotes 30 a 33 da quadra L conforme Decreto Municipal nº 14.230/2021

Viela cancelada sobre os lotes 25 a 29 conforme processo administrativo nº 0854/2016

Viela cancelada sobre os lotes 20, 21, 23 e 24 da quadra L, conforme Decreto Municipal nº 4.066/1988

Viela cancelada sobre os lotes 04 e 05 da quadra R, conforme Decreto Municipal nº 3.533/1986

Viela cancelada sobre os lotes 14 a 26, quadra B, conforme Decreto Municipal nº 6.327/1998

Viela cancelada sobre os lotes 16 a 21 da quadra I, conforme Decreto Municipal nº 14.139/2020

Viela cancelada sobre o lote 03 da quadra R, conforme Decreto Municipal nº 5.202/1993

Viela cancelada sobre a quadra K, conforme Decreto Municipal nº 4.345/1989

Viela cancelada sobre a quadra J, conforme Decreto Municipal nº 5.374/1994

PROJETO DE LOTEAMENTO E ARRUAMENTO

FOLHA
1/1

LOCAL : MUNICÍPIO DE INDAIATUBA ESTADO DE S. PAULO
PROP : BELA VISTA EMPREENDIMENTOS IMOBILIÁRIOS S/C LTDA E OUTR
END : RUA XV DE NOVEMBRO 752 INDAIATUBA

VILA SUIÇA

ESCALA : 1:1.000 AGOSTO/80

PLANTA DE SITUAÇÃO VIDE ACIMA

AREAS	(m2)	%
TOTAL DOS LOTES	151.375,43	64,51
TOTAL DO ARRUAMENTO	59.836,37	25,49
SISTEMA DE LAZER	23.470,20	10,00
TOTAL DO TERRENO	234.702,55	100,00

Declaro que a aprovação do projeto por parte da
Prefeitura não implica no reconhecimento do dire
to de propriedade do terreno.

PROP.

ENGº OSCAR A. BESERRO
CREA-SP Nº [illegible]
ART Nº ______ SERIE ______

AGR. SHIGEYOSHI UNE
CREA SP Nº 35.872/ 50
ART Nº ______ SERIE ______