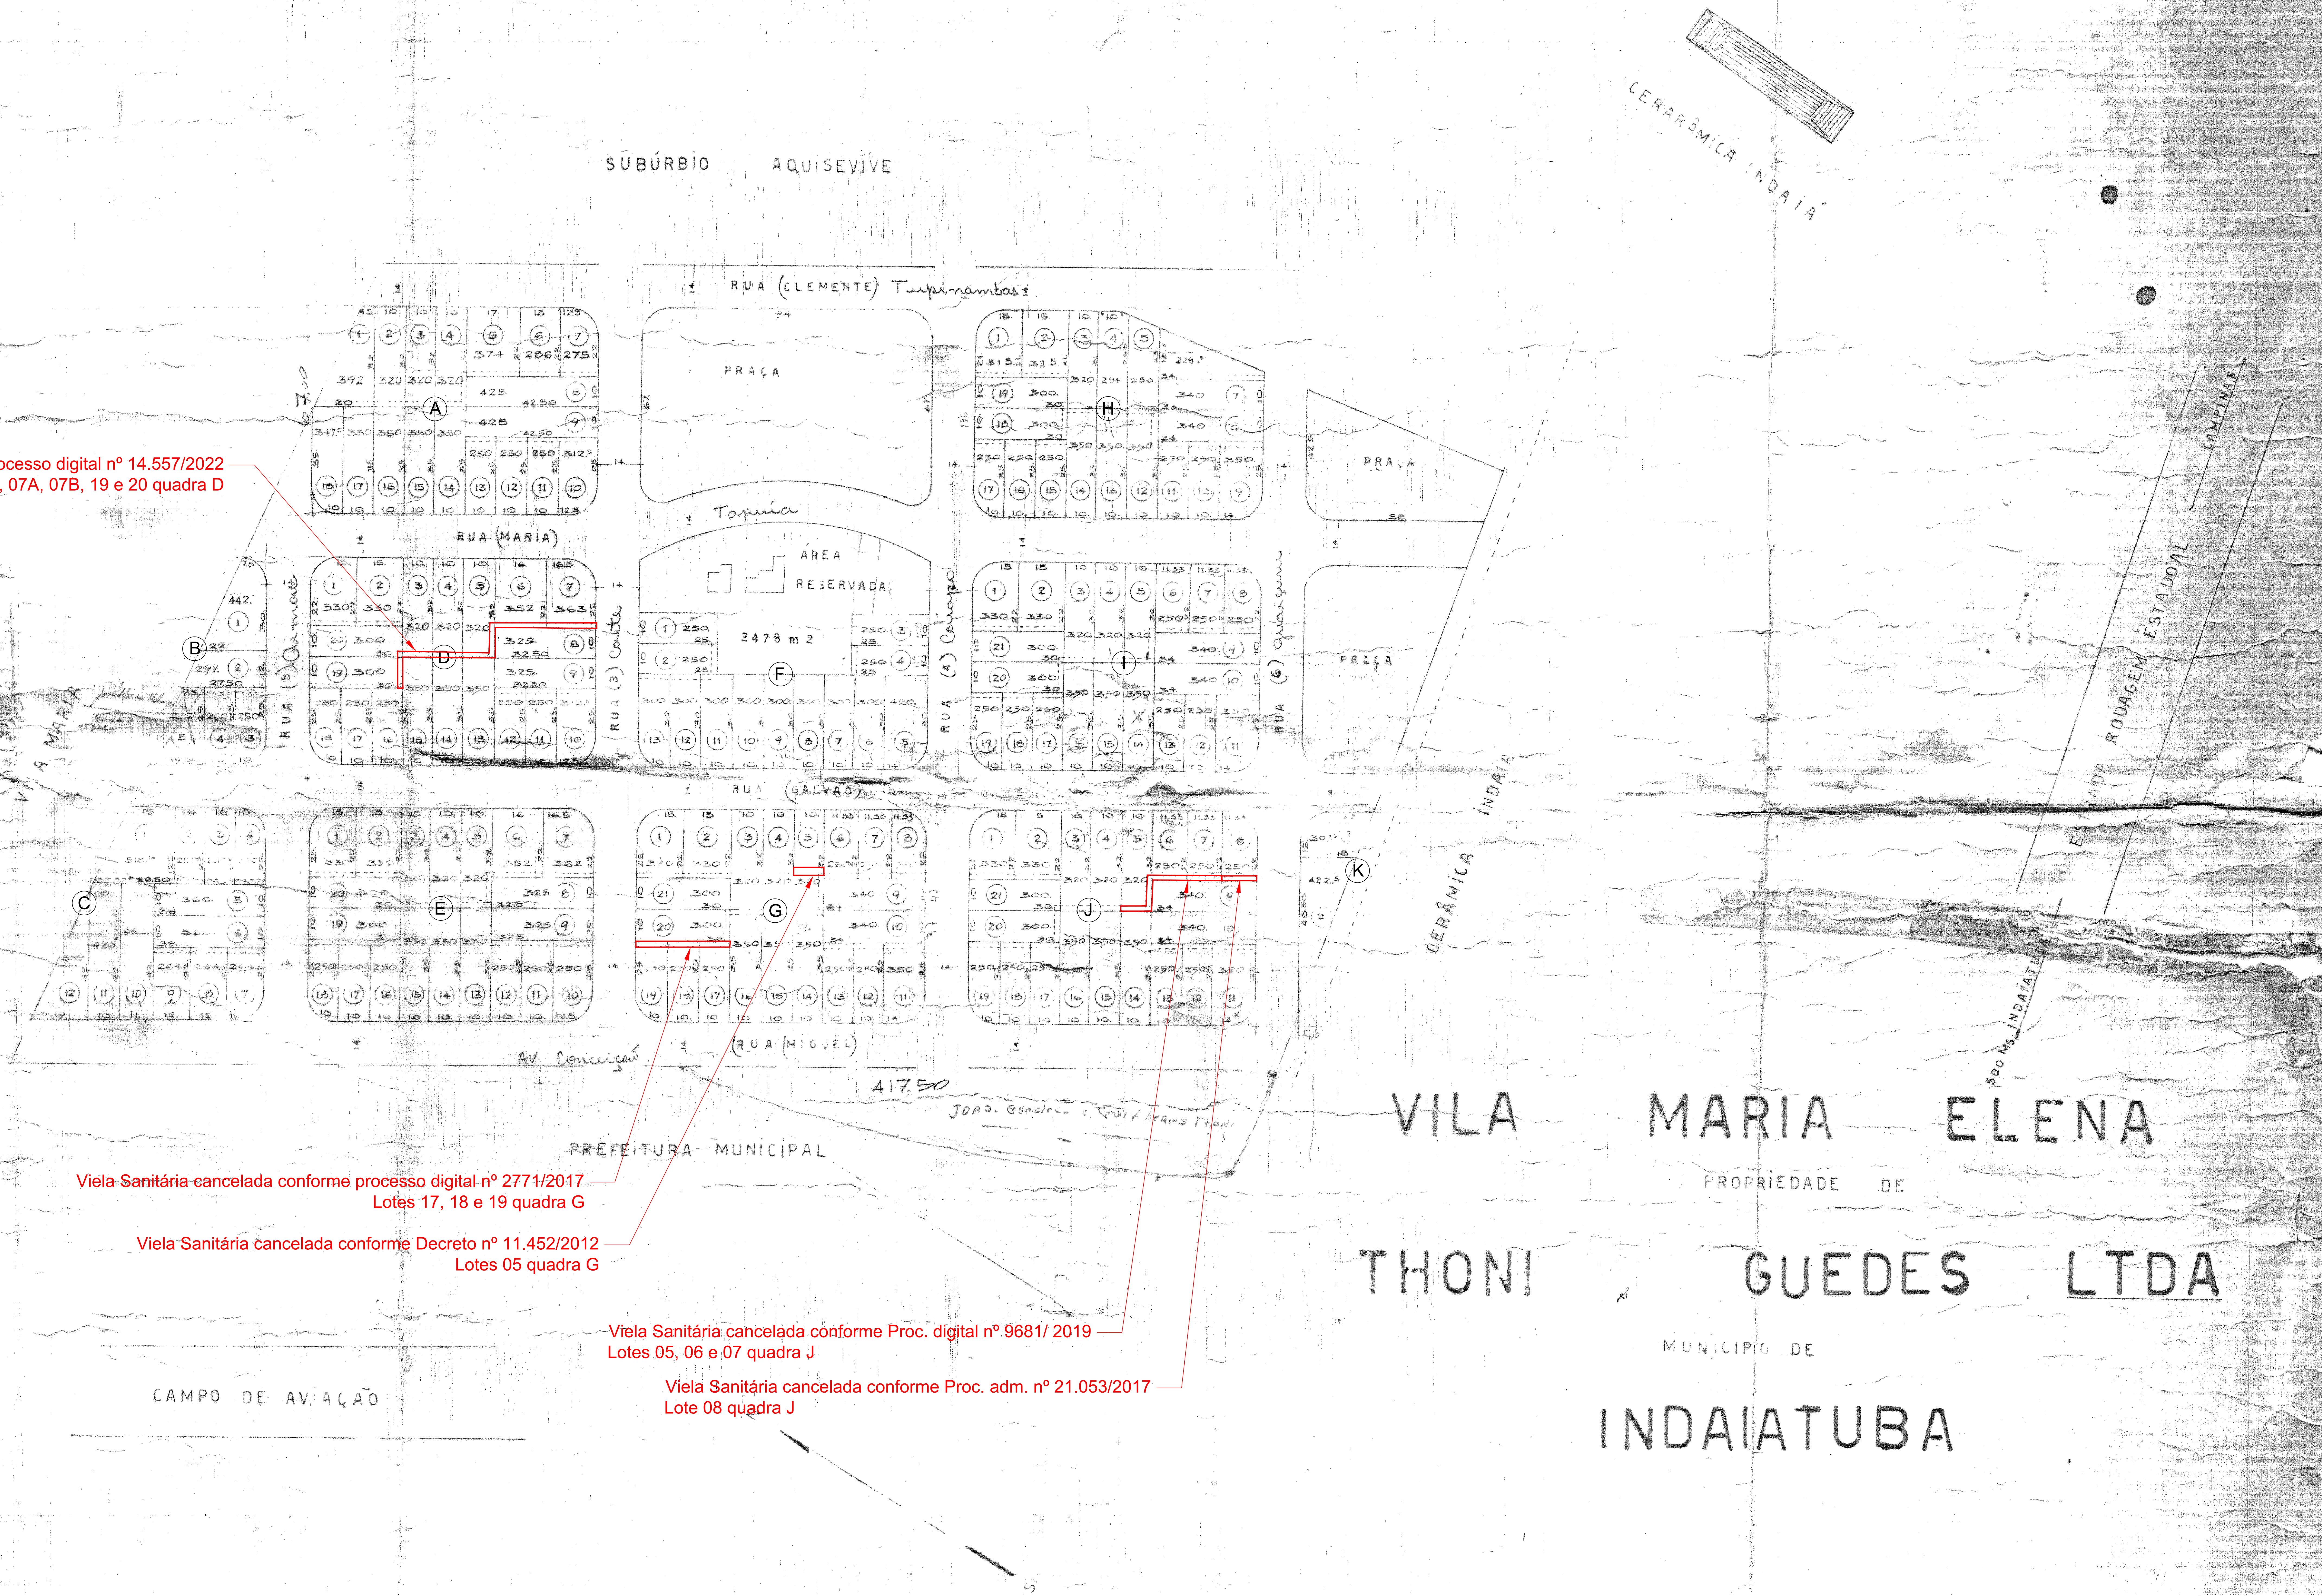

Viela Sanitária cancelada conforme processo digital nº 14.557/2022
Lotes 03A, 03B, 04, 05, 06, 07A, 07B, 19 e 20 quadra D

Viela Sanitária cancelada conforme processo digital nº 2771/2017
Lotes 17, 18 e 19 quadra G

Viela Sanitária cancelada conforme Decreto nº 11.452/2012
Lotes 05 quadra G

Viela Sanitária cancelada conforme Proc. digital nº 9681/ 2019
Lotes 05, 06 e 07 quadra J

Viela Sanitária cancelada conforme Proc. adm. nº 21.053/2017
Lote 08 quadra J

VILA MARIA ELENA

PROPRIEDADE DE

THONI GUEDES LTDA

MUNICIPIO DE

INDAIATUBA

ESCALA - 1:1000

SINÉZIO MARTINI

após o uso favor devolver