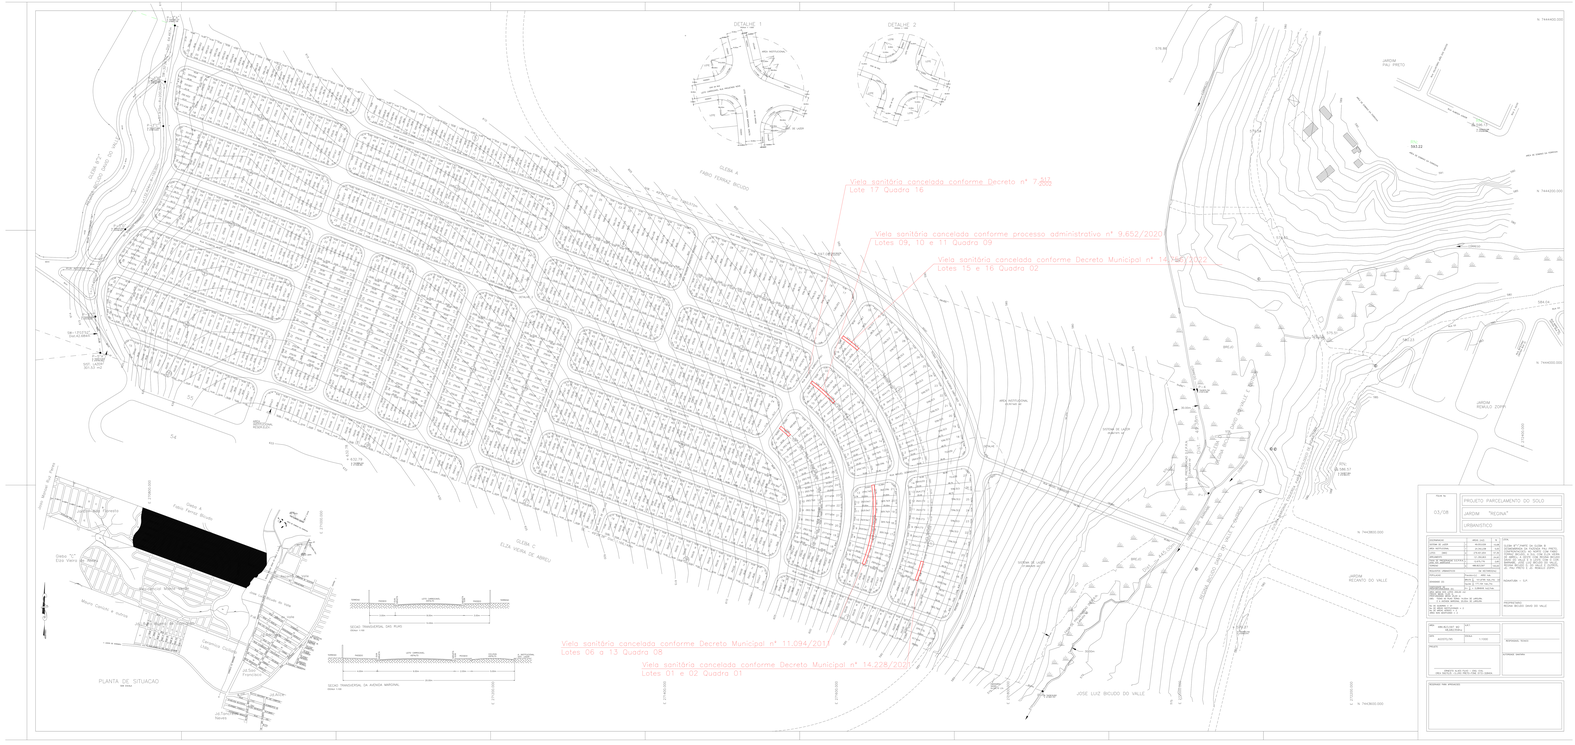

DETALHE 1
DETALHE 2
Vielo sanitário cancelada conforme Decreto nº 7.895
Lote 17 Quadra 16
Vielo sanitário cancelada conforme processo administrativo nº 9.652/2020
Lotes 09, 10 e 11 Quadra 09
Vielo sanitário cancelada conforme Decreto Municipal nº 14.228/2018
Lotes 15 e 16 Quadra 02
Vielo sanitário cancelada conforme Decreto Municipal nº 11.094/2013
Lotes 06 a 13 Quadra 08
Vielo sanitário cancelada conforme Decreto Municipal nº 14.228/2018
Lotes 01 e 02 Quadra 01
PLANTA DE SITUACAO
SEÇÃO TRANSVERSAL DAS RUAS
SEÇÃO TRANSVERSAL DA AVENIDA MARGINAL
JARDIM PAU PRETO
JARDIM PEDRO JOSÉ
JARDIM PEQUENO DO VALLE
JOSE LUIZ BIGUDO DO VALLE
PROJETO PARCELAMENTO DO SOLO
JARDIM "RECANTO"
URBANÍSTICO
03/08