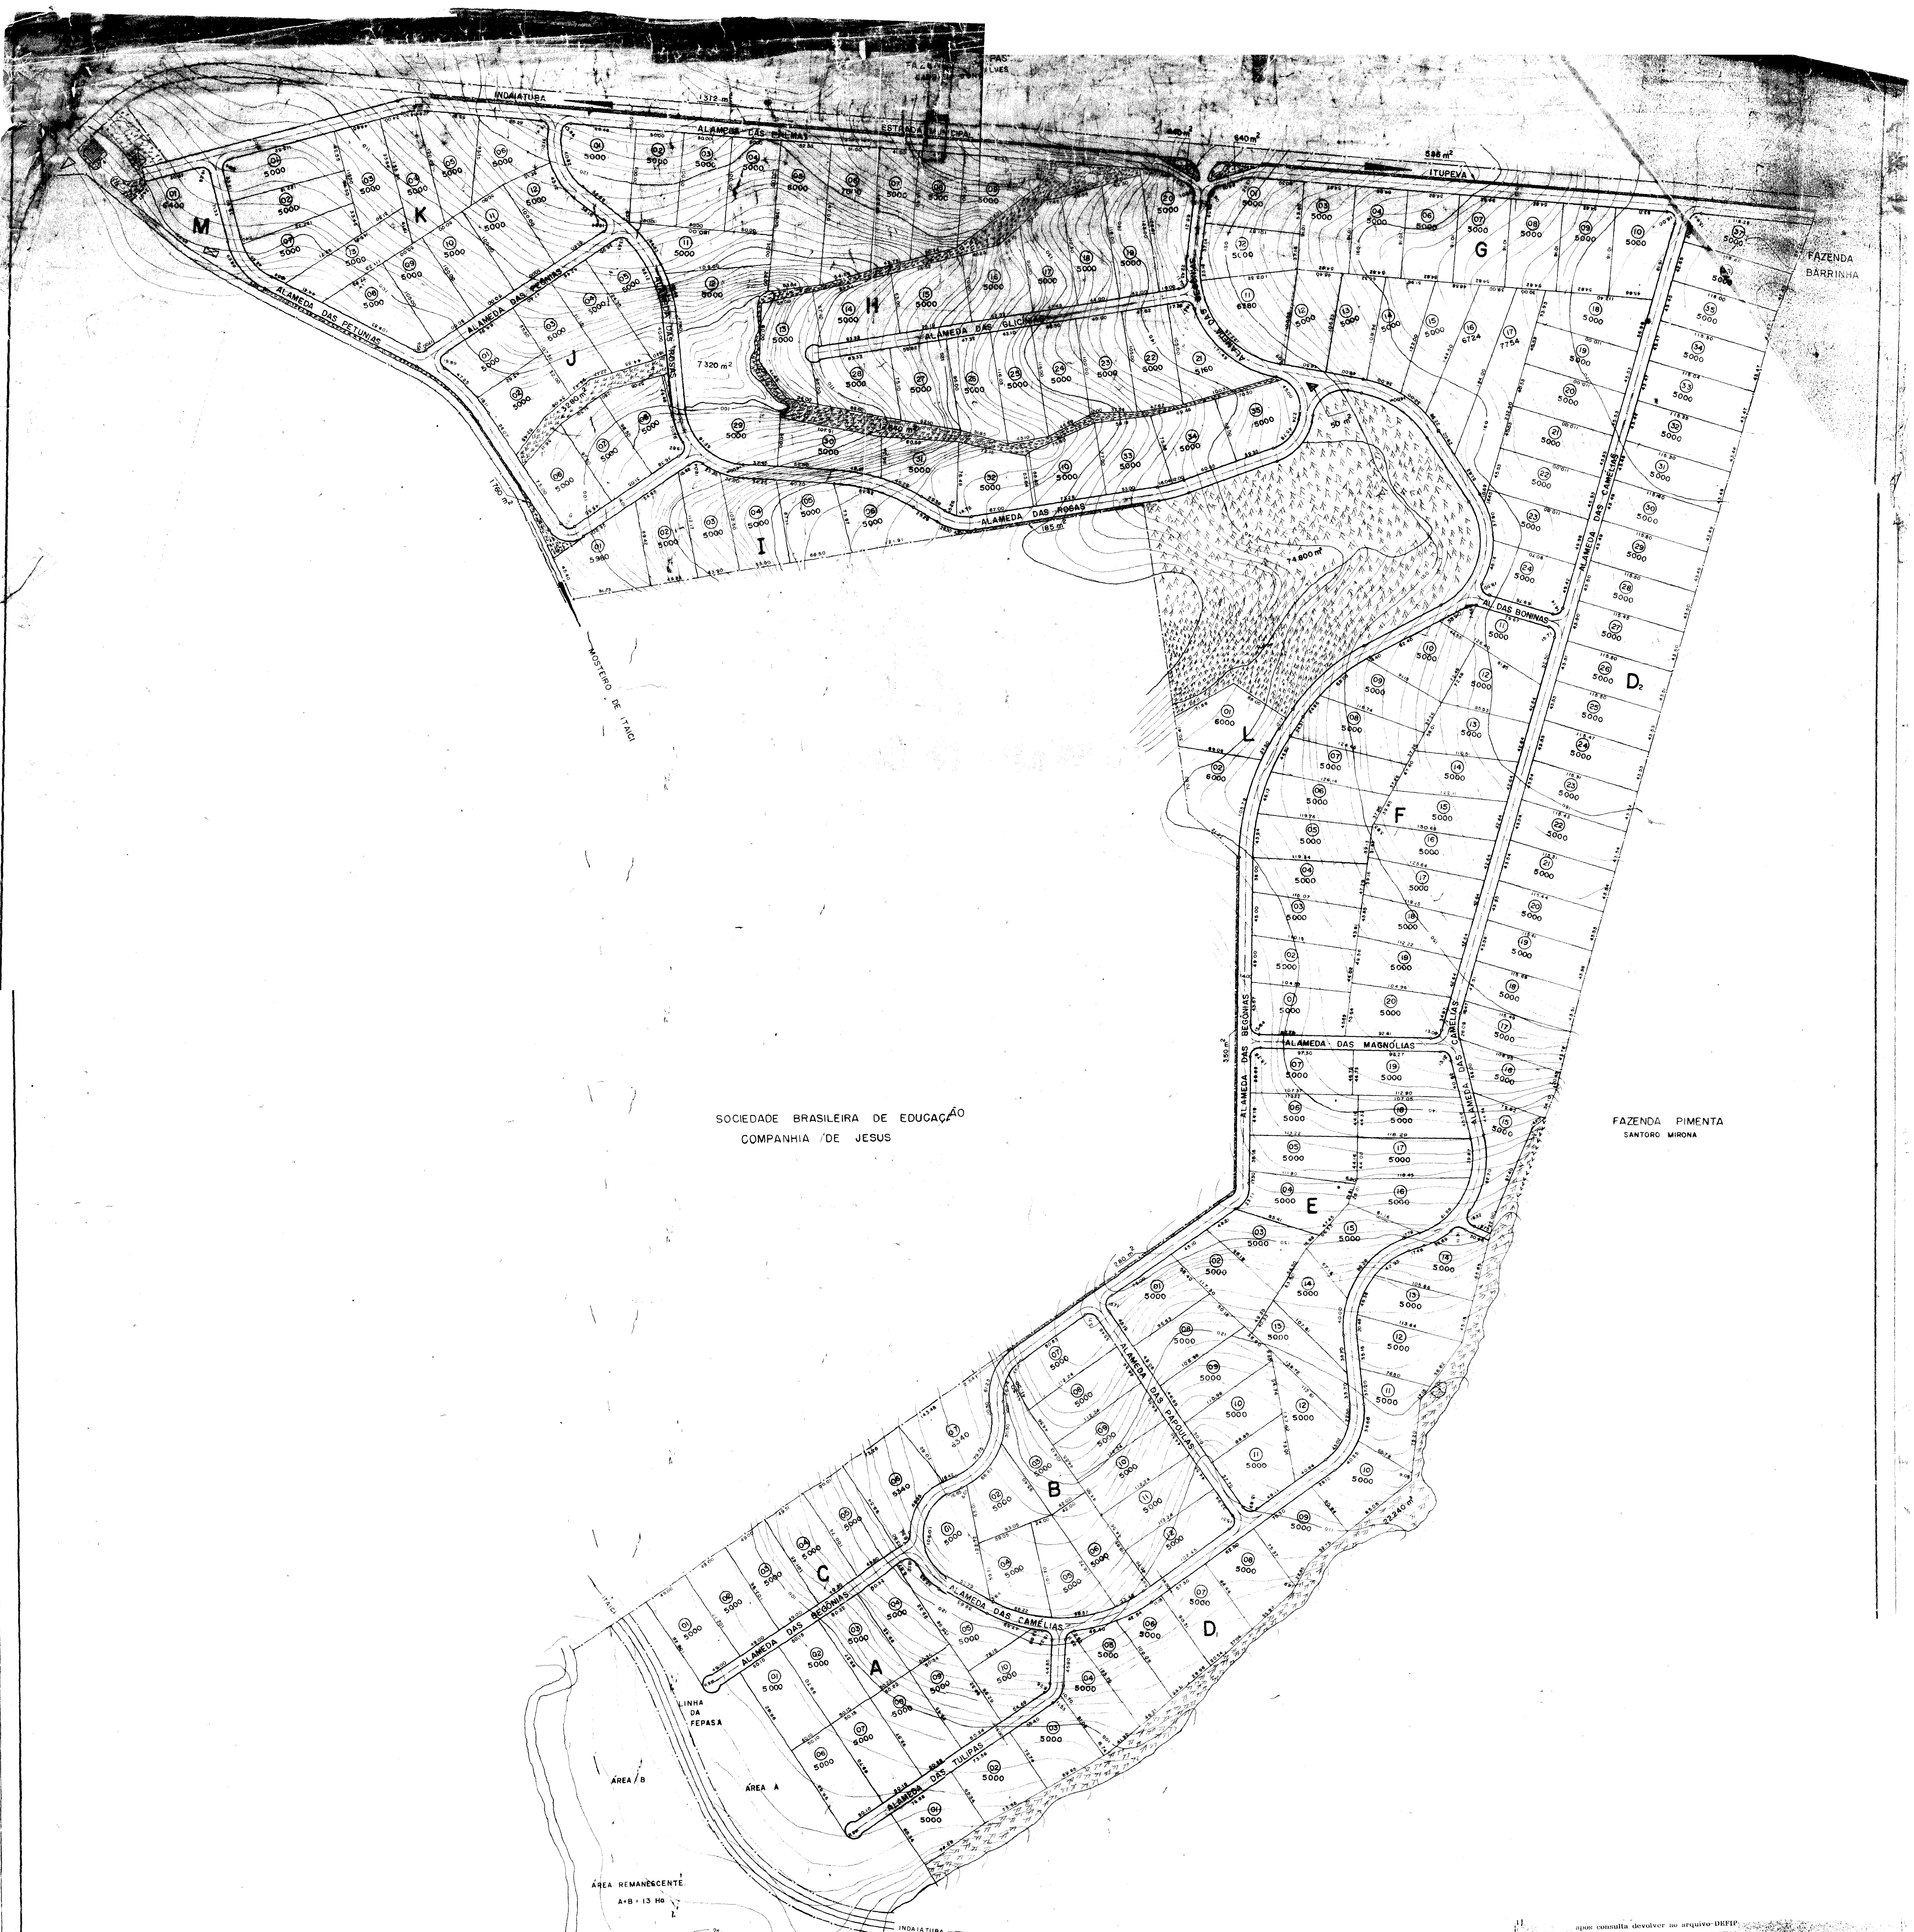

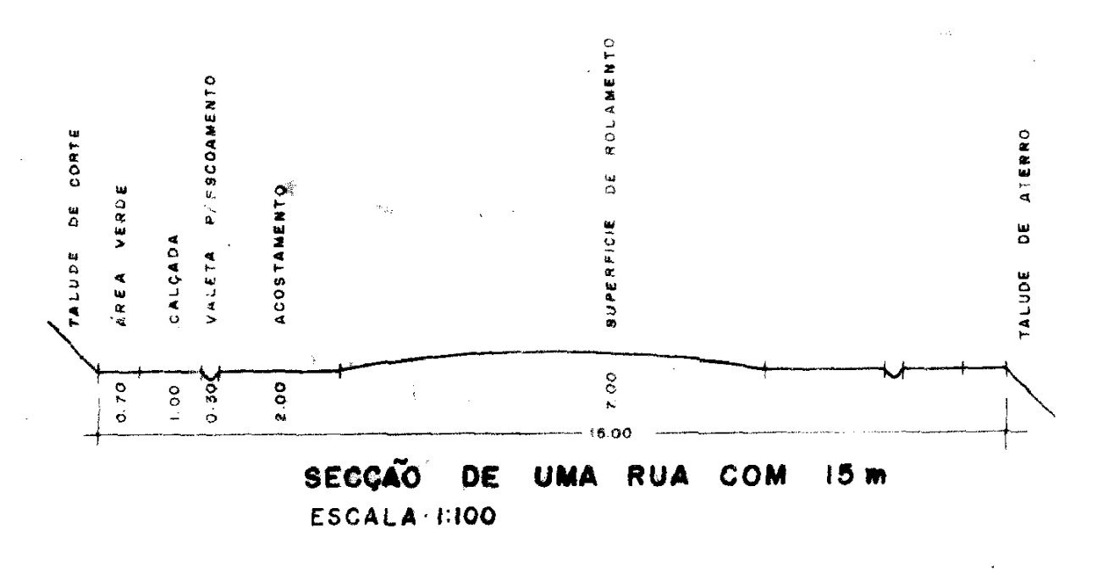

SECÇÃO DE UMA RUA COM 15 m

ESCALA 1:100

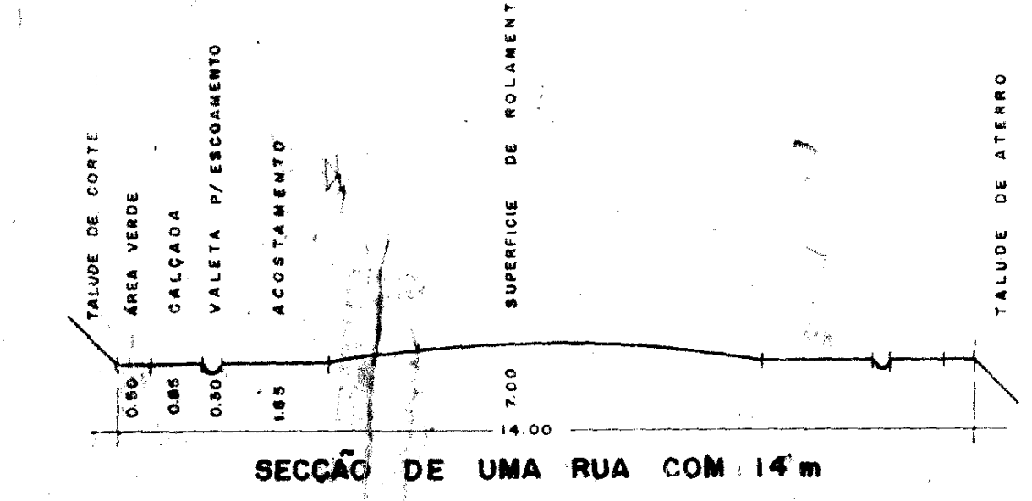

SECÇÃO DE UMA RUA COM 14 m

ESCALA 1:100

OBSERVAÇÃO:

TODAS AS RUAS POSSUEM DECLIVIDADE INFERIOR A 10% (ART. 288 DO DEC. EST. 52 497 DE 21·07·70)

- - - - - ESCOAMENTO DE ÁGUAS PLUVIAIS

P TUBOS DE CONCRETO COM DIÂMETROS APROPRIADOS PARA ESCOAMENTO DE ÁGUAS PLUVIAIS

AS ÁGUAS SERVIDAS SERÃO CAPTADAS EM POÇOS DE ABSORÇÃO

AS RUAS POSSUEM 14 m DE LARGURA NO MÍNIMO

OS DOIS ALINHAMENTOS NOS CRUZAMENTOS DAS RUAS SÃO CONCORDADOS [illegible] DE 9 m

LEGENDA

≈	CURSOS D'ÁGUA
▨	SISTEMA DE RECREIO
—·—	CÊRCA
↗↗↗	EROSÃO
≈	CURVAS DE NÍVEL DE 1 EM 1 m

ESQUEMA DE UM LOTE

[illegible] E Nº DE LOTE POR QUADRA m²

[illegible]	6400	6724	7000	7754	8000	TOTAL LOTES
[illegible]						10
[illegible]						12
[illegible]						7
[illegible]						14
[illegible]						23
[illegible]						19
[illegible]						20
[illegible]						33
[illegible]						35
[illegible]						5
[illegible]						3
[illegible]						13
[illegible]						[illegible]

QUADRO DE ÁREAS m2

SISTEMA DE RECREIO	[illegible]
RUAS	137.[illegible]
(193) LOTES	983.[illegible]
TOTAL DO PROJETO	1.246.[illegible]
REMANESCENTE	130.[illegible]

NORTE

N.M.

após consulta devolver ao arquivo-DEFIP

LOTEAMENTO
MAPA PLANIALTIMÉTRICO

FOLHA ÚNICA

COLINAS DO MOSTEIRO DE ITAICI 1 (RECANTO das FLORES)

LOCAL MUNICÍPIO E COMARCA DE INDAIATUBA

PROPRIEDADE CIA. SYNTRON DE EMPREENDIMENTOS COMERCIAIS

ESCALA 1:2000

PLANTA DE SITUAÇÃO NO MUNICÍPIO

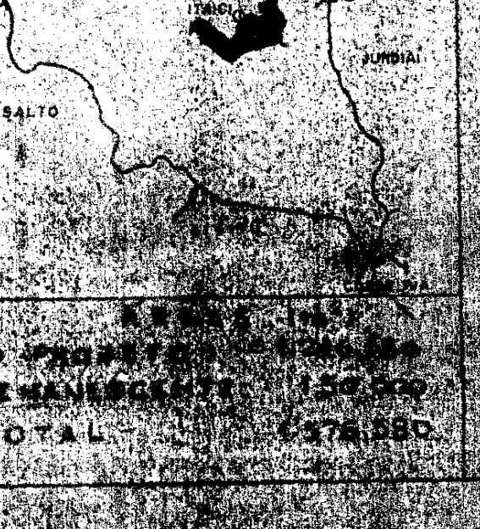

ÁREAS (m²)
DO PROJETO [illegible]
REMANESCENTE 130.000
TOTAL 1.376.080

DECLARO QUE A APROVAÇÃO DO PROJETO PELA PREFEITURA NÃO IMPLICA NO RECONHECIMENTO DO DIREITO DE PROPRIEDADE DO TERRENO

FISCALIZAÇÃO SEPLAN

RESP. PELO PROJETO [illegible]