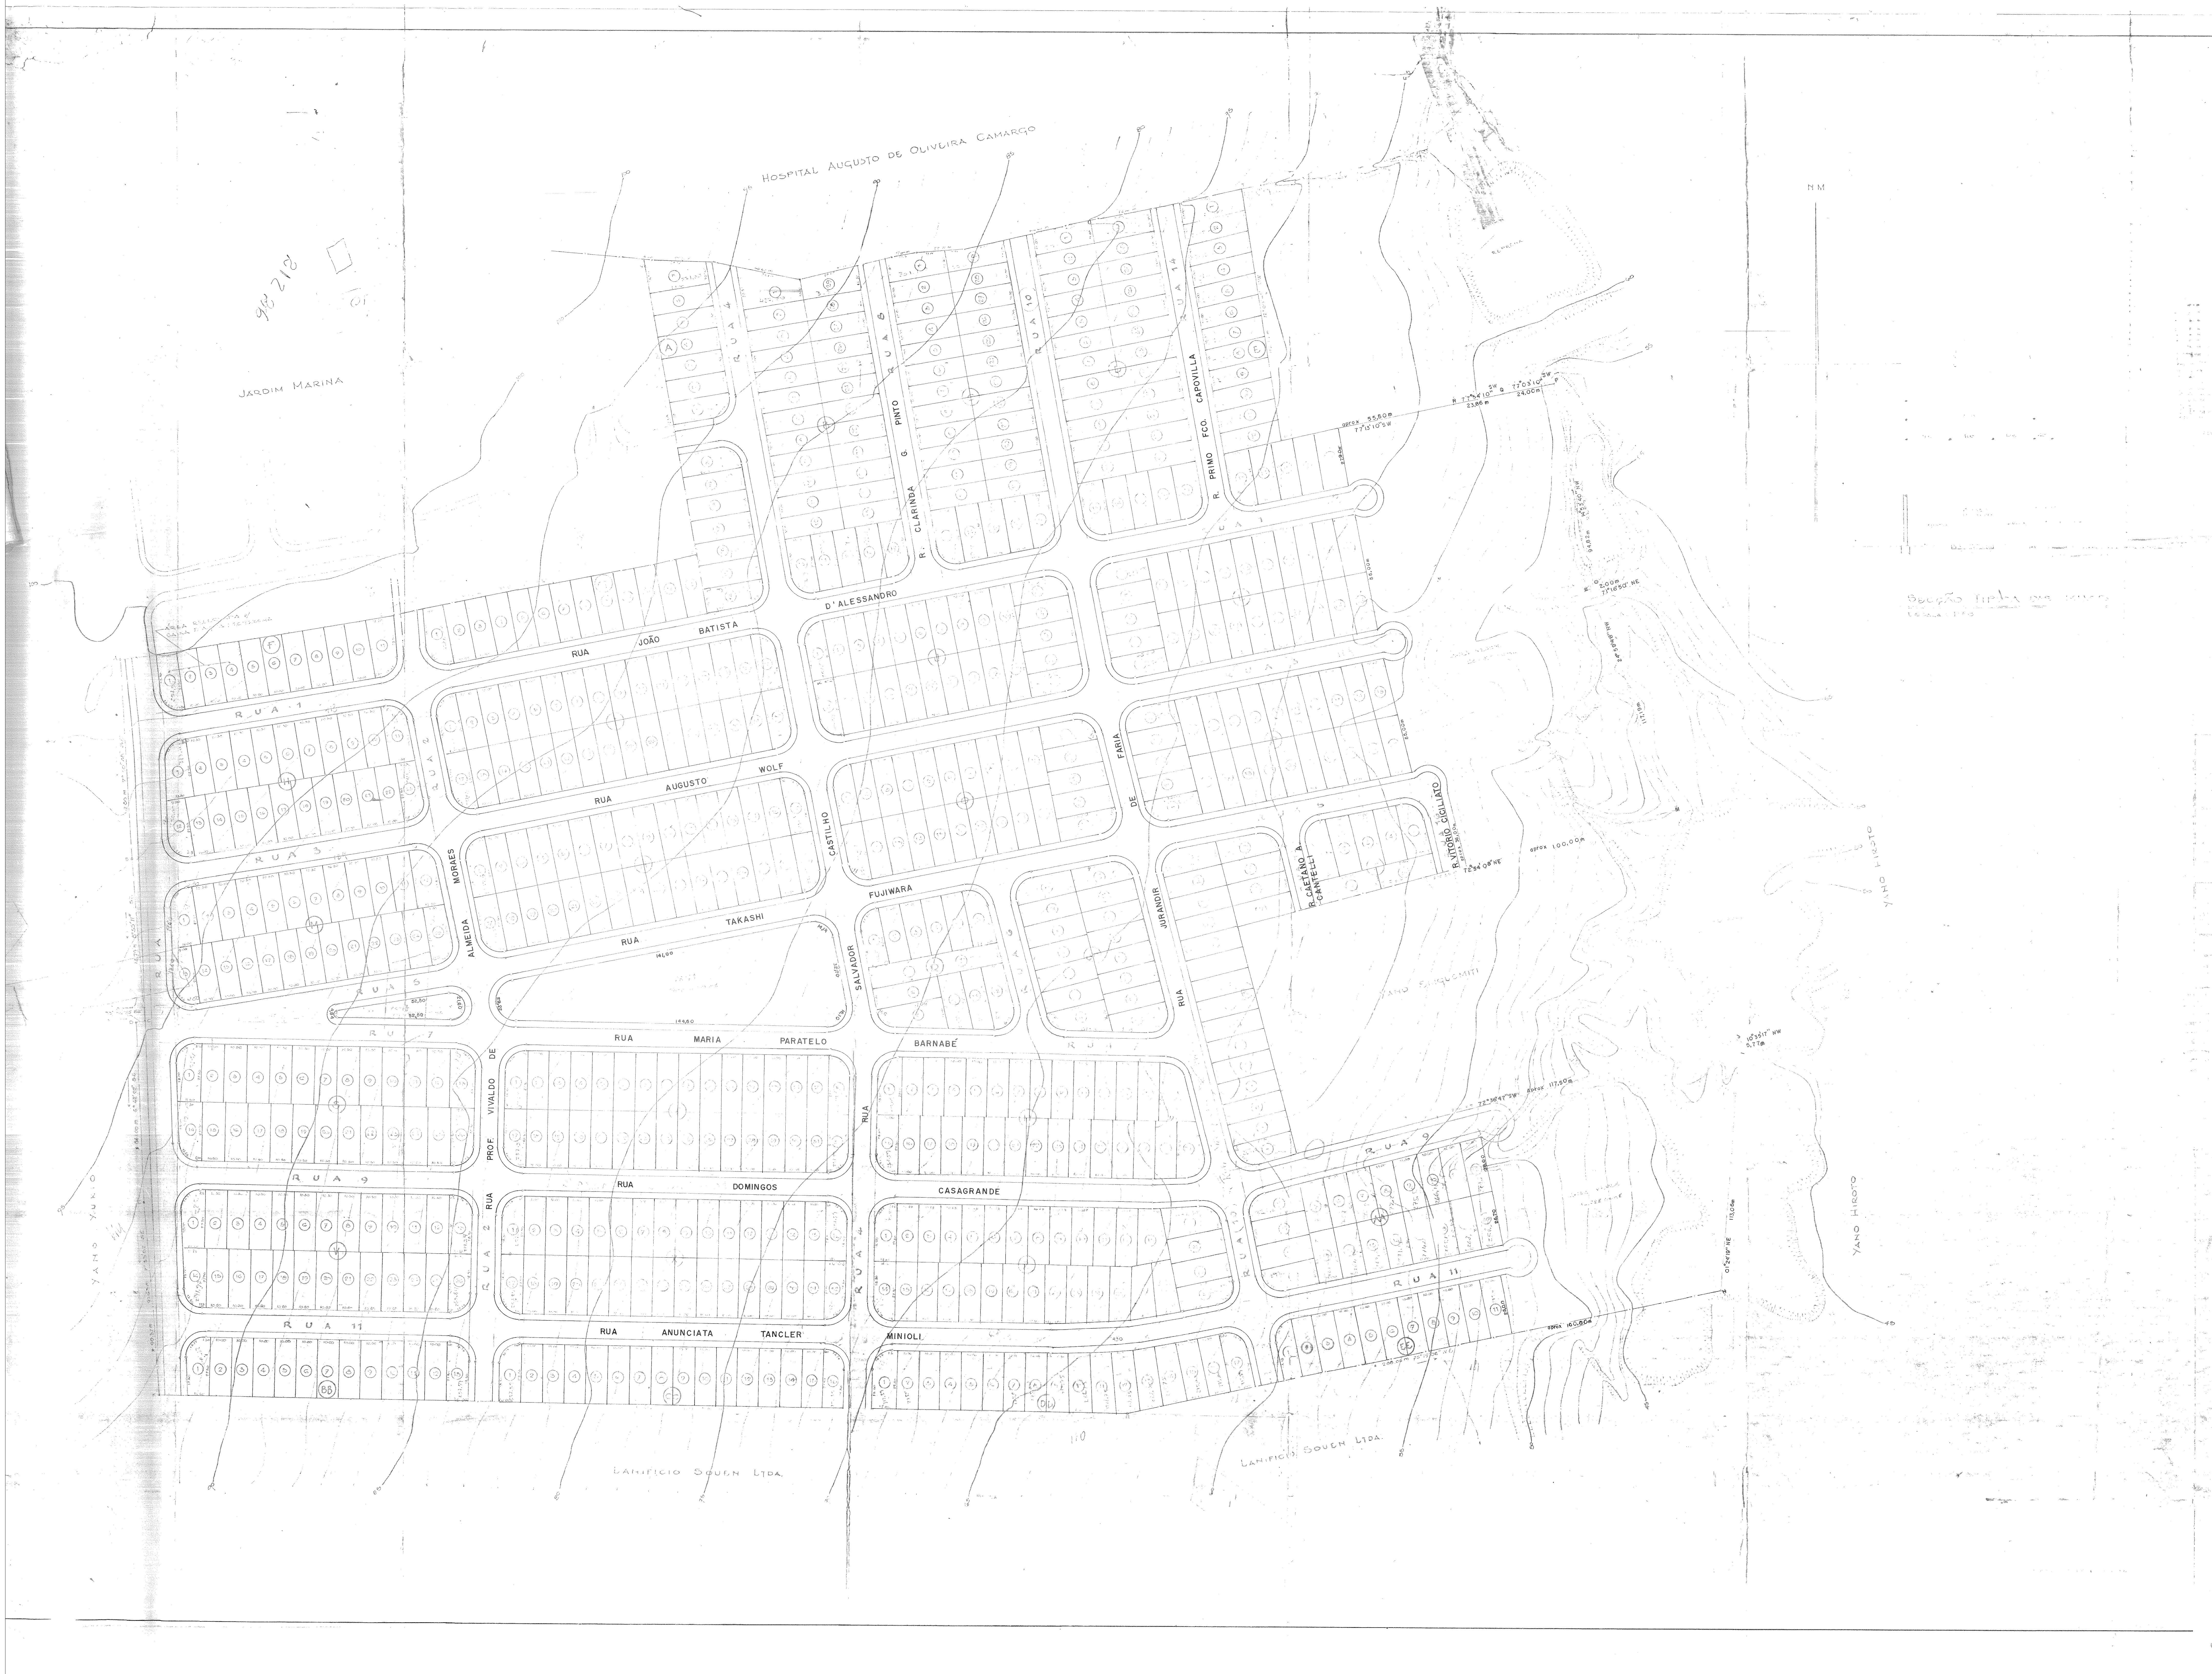

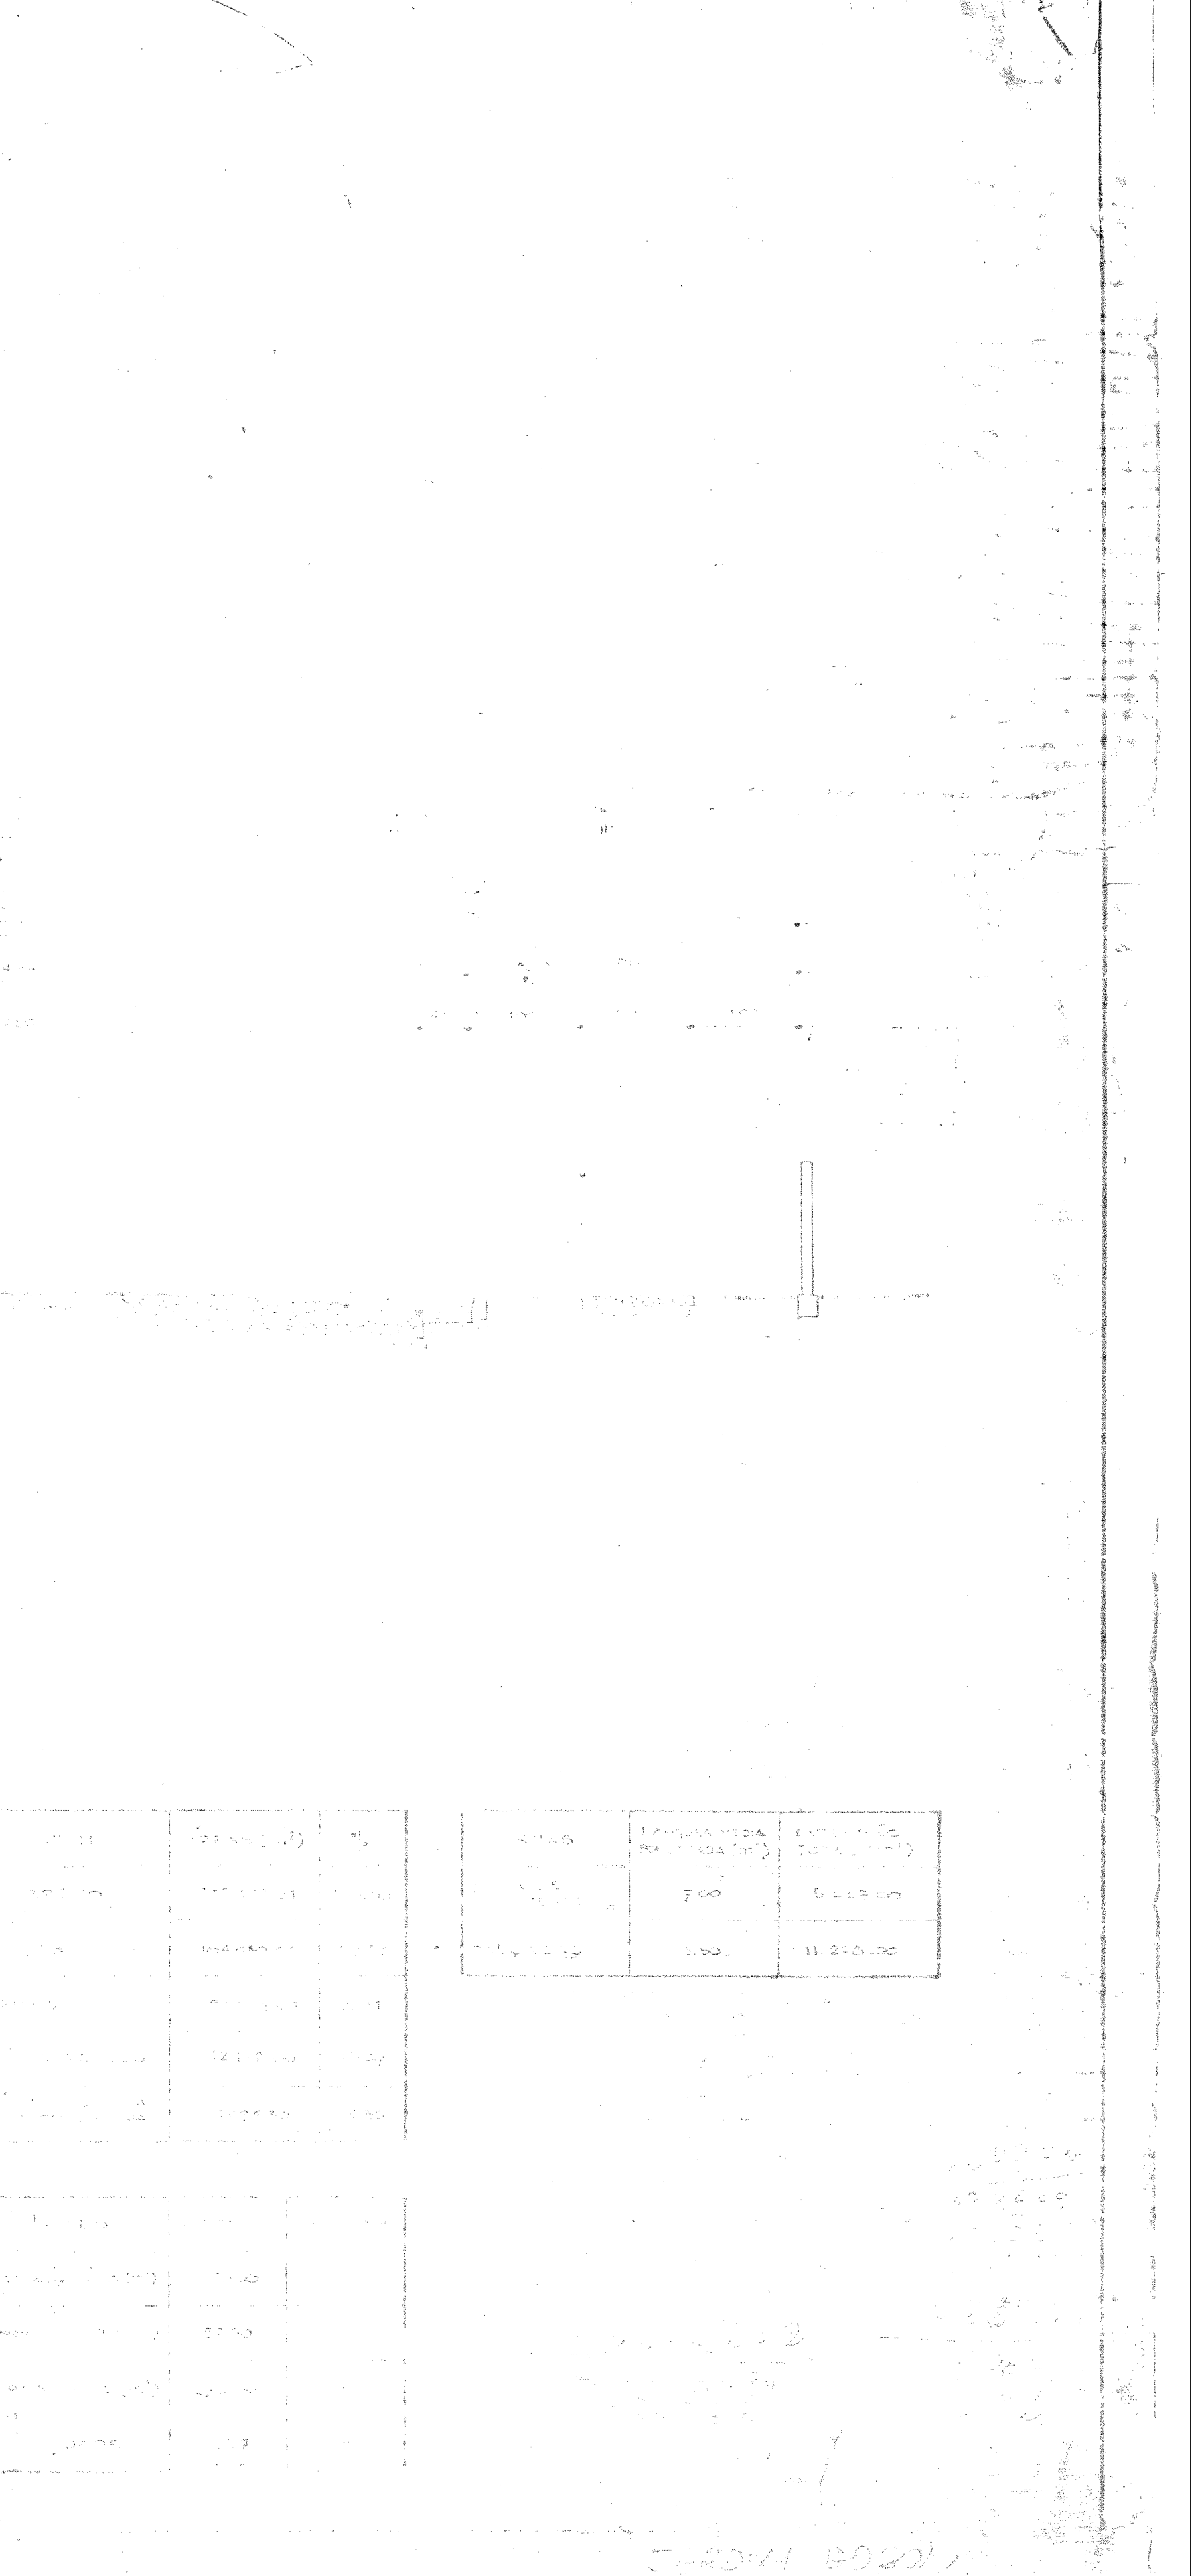

Nº 190

INDAIATUBA - SÃO PAULO

PROPRIETÁRIO:

NÚCLEOS HABITACIONAIS S/C LTDA

ESCALA

DECLARAÇÃO

PREFEITURA MUNICIPAL DE INDAIATUBA
APROVADO
Prefeito
Engenheiro
Data [illegible] 1972

ÁREAS

(VIDE QUADRO ACIMA)

AUTOR DO PROJETO

CREA Nº [illegible] 6ª REGIÃO

RESPONSÁVEL TÉCNICO: ENGº RENATO ANTUNES PINHEIRO

CREA Nº [illegible] 6ª REGIÃO

DESENHO: O AUTOR DO PROJETO

Este Projeto Foi Verificado Pela CETESB
Companhia de Tecnologia de Saneamento Ambiental
[illegible]
Nº 002261

Esta aprovação refere-se à área de 308.443,94 m². Por ocasião da apresentação desta planta à CETESB não havia rasuras nem colagens.